


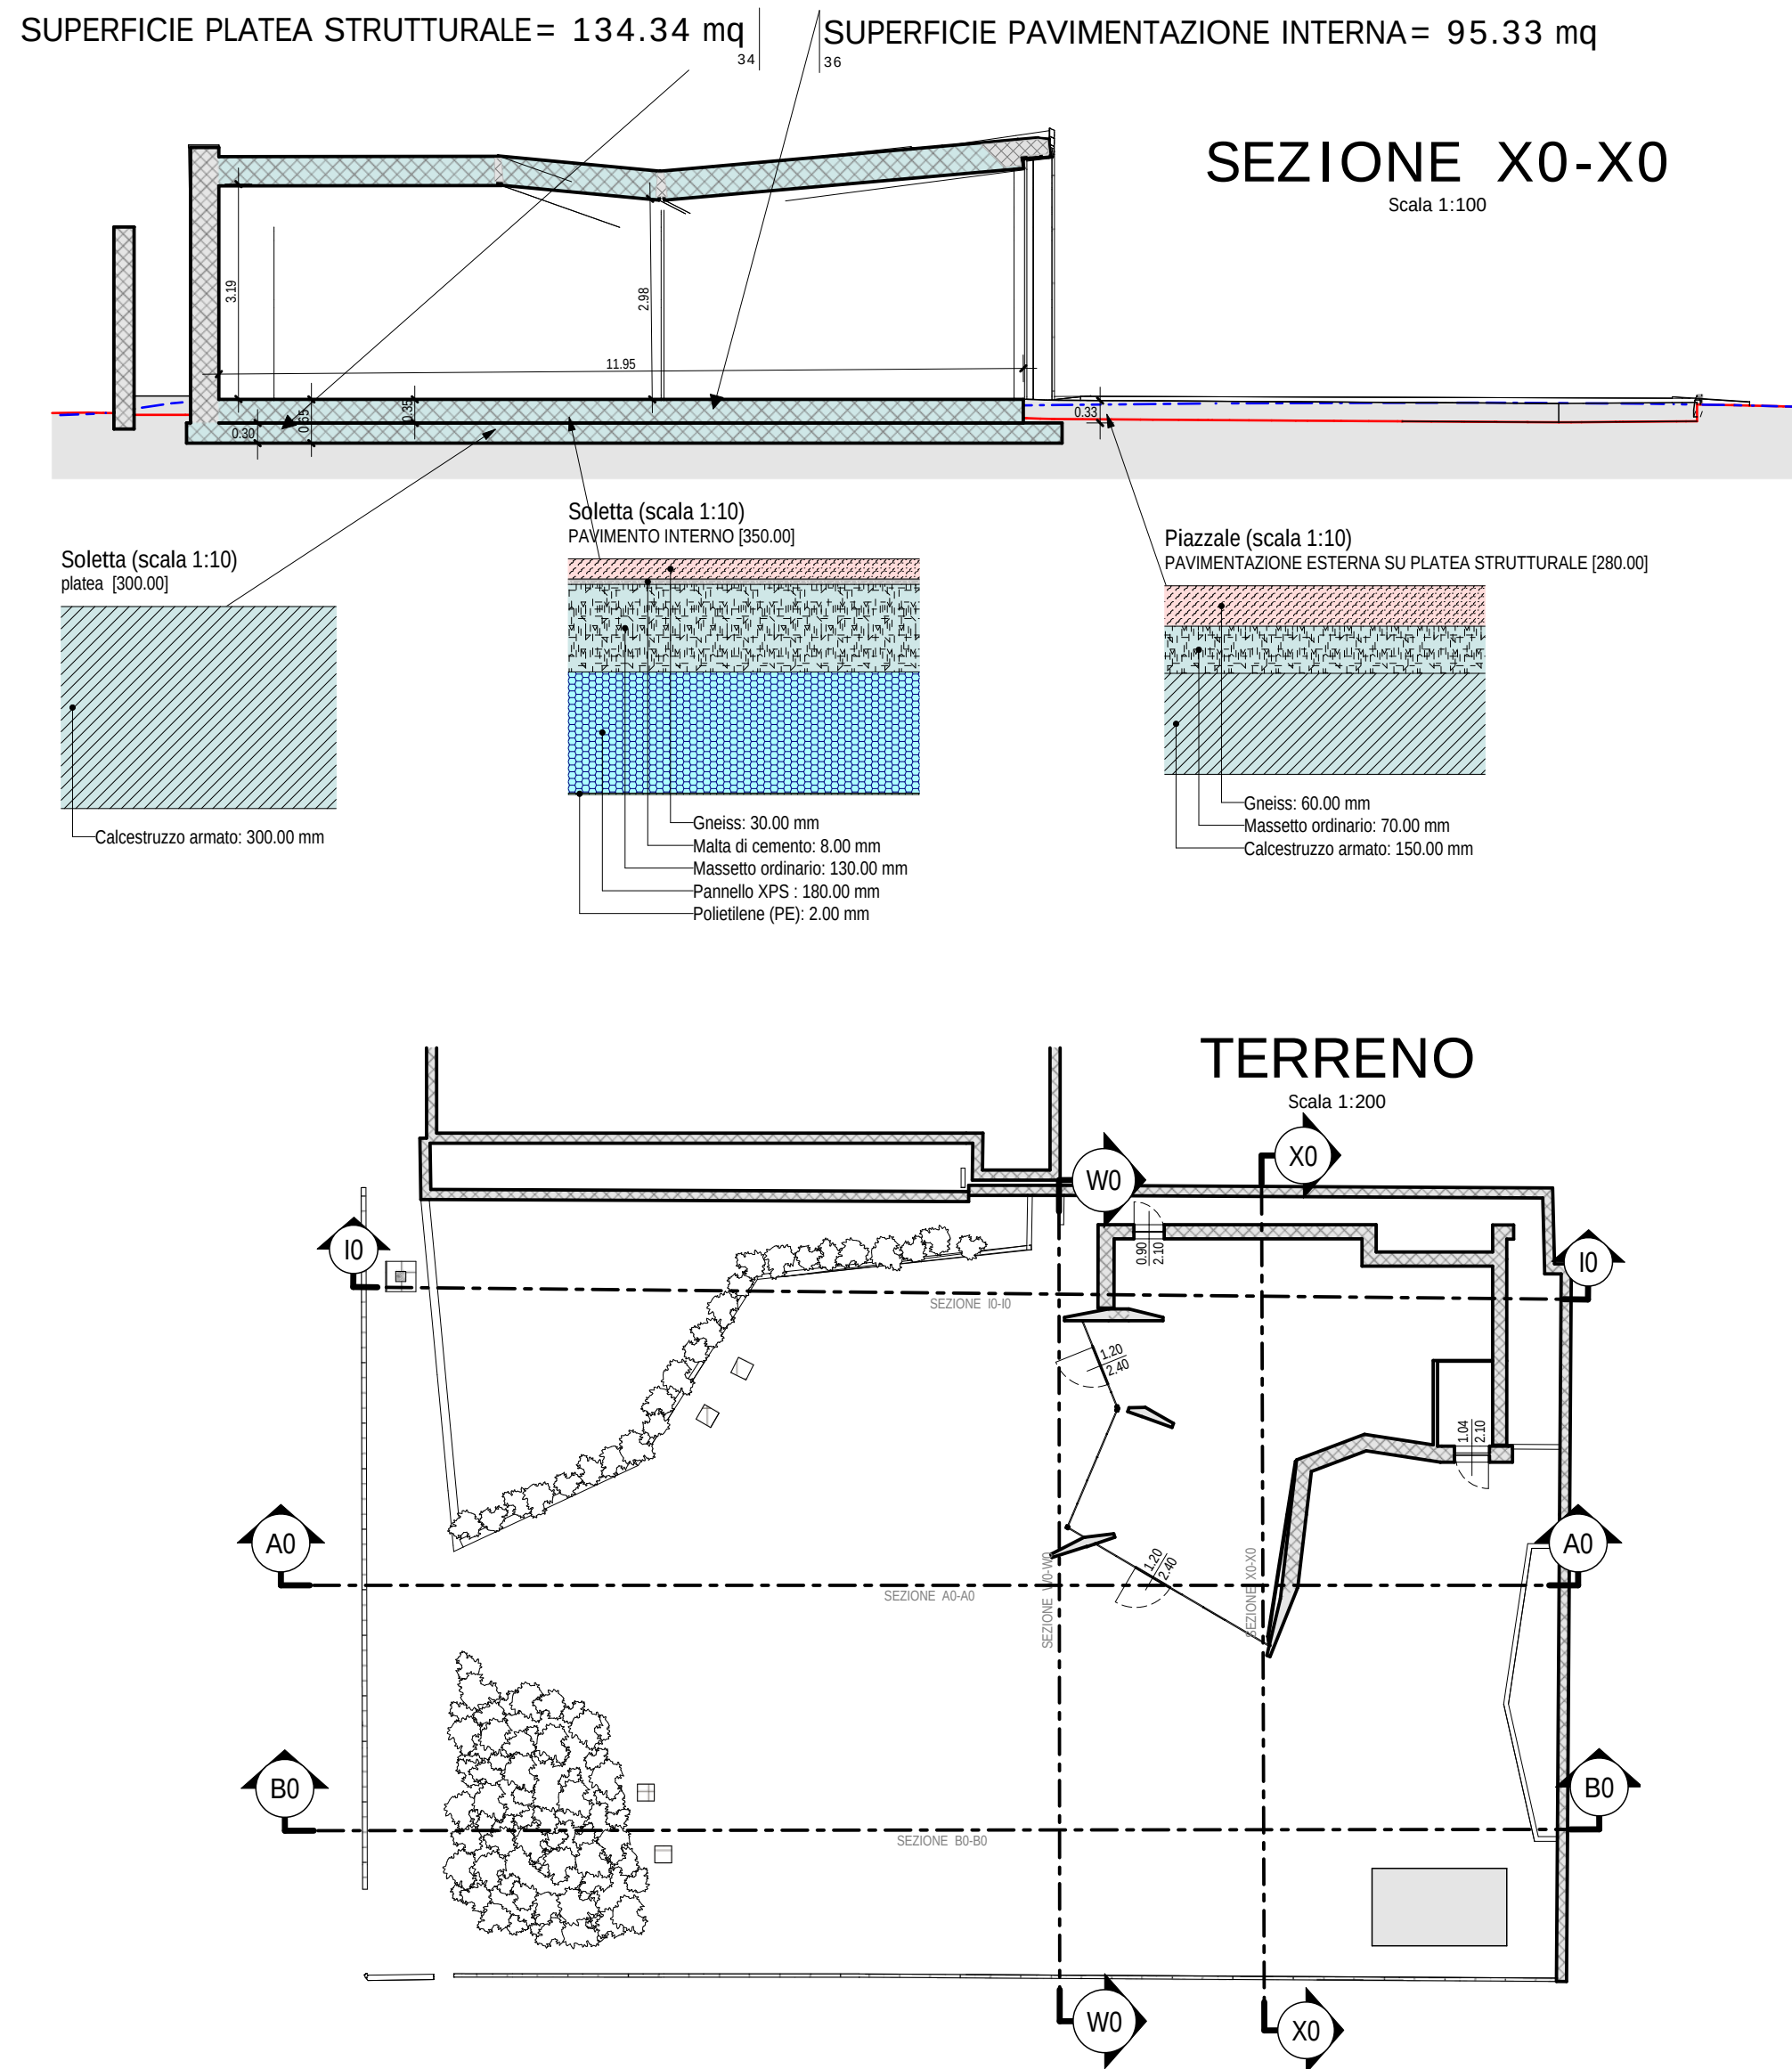
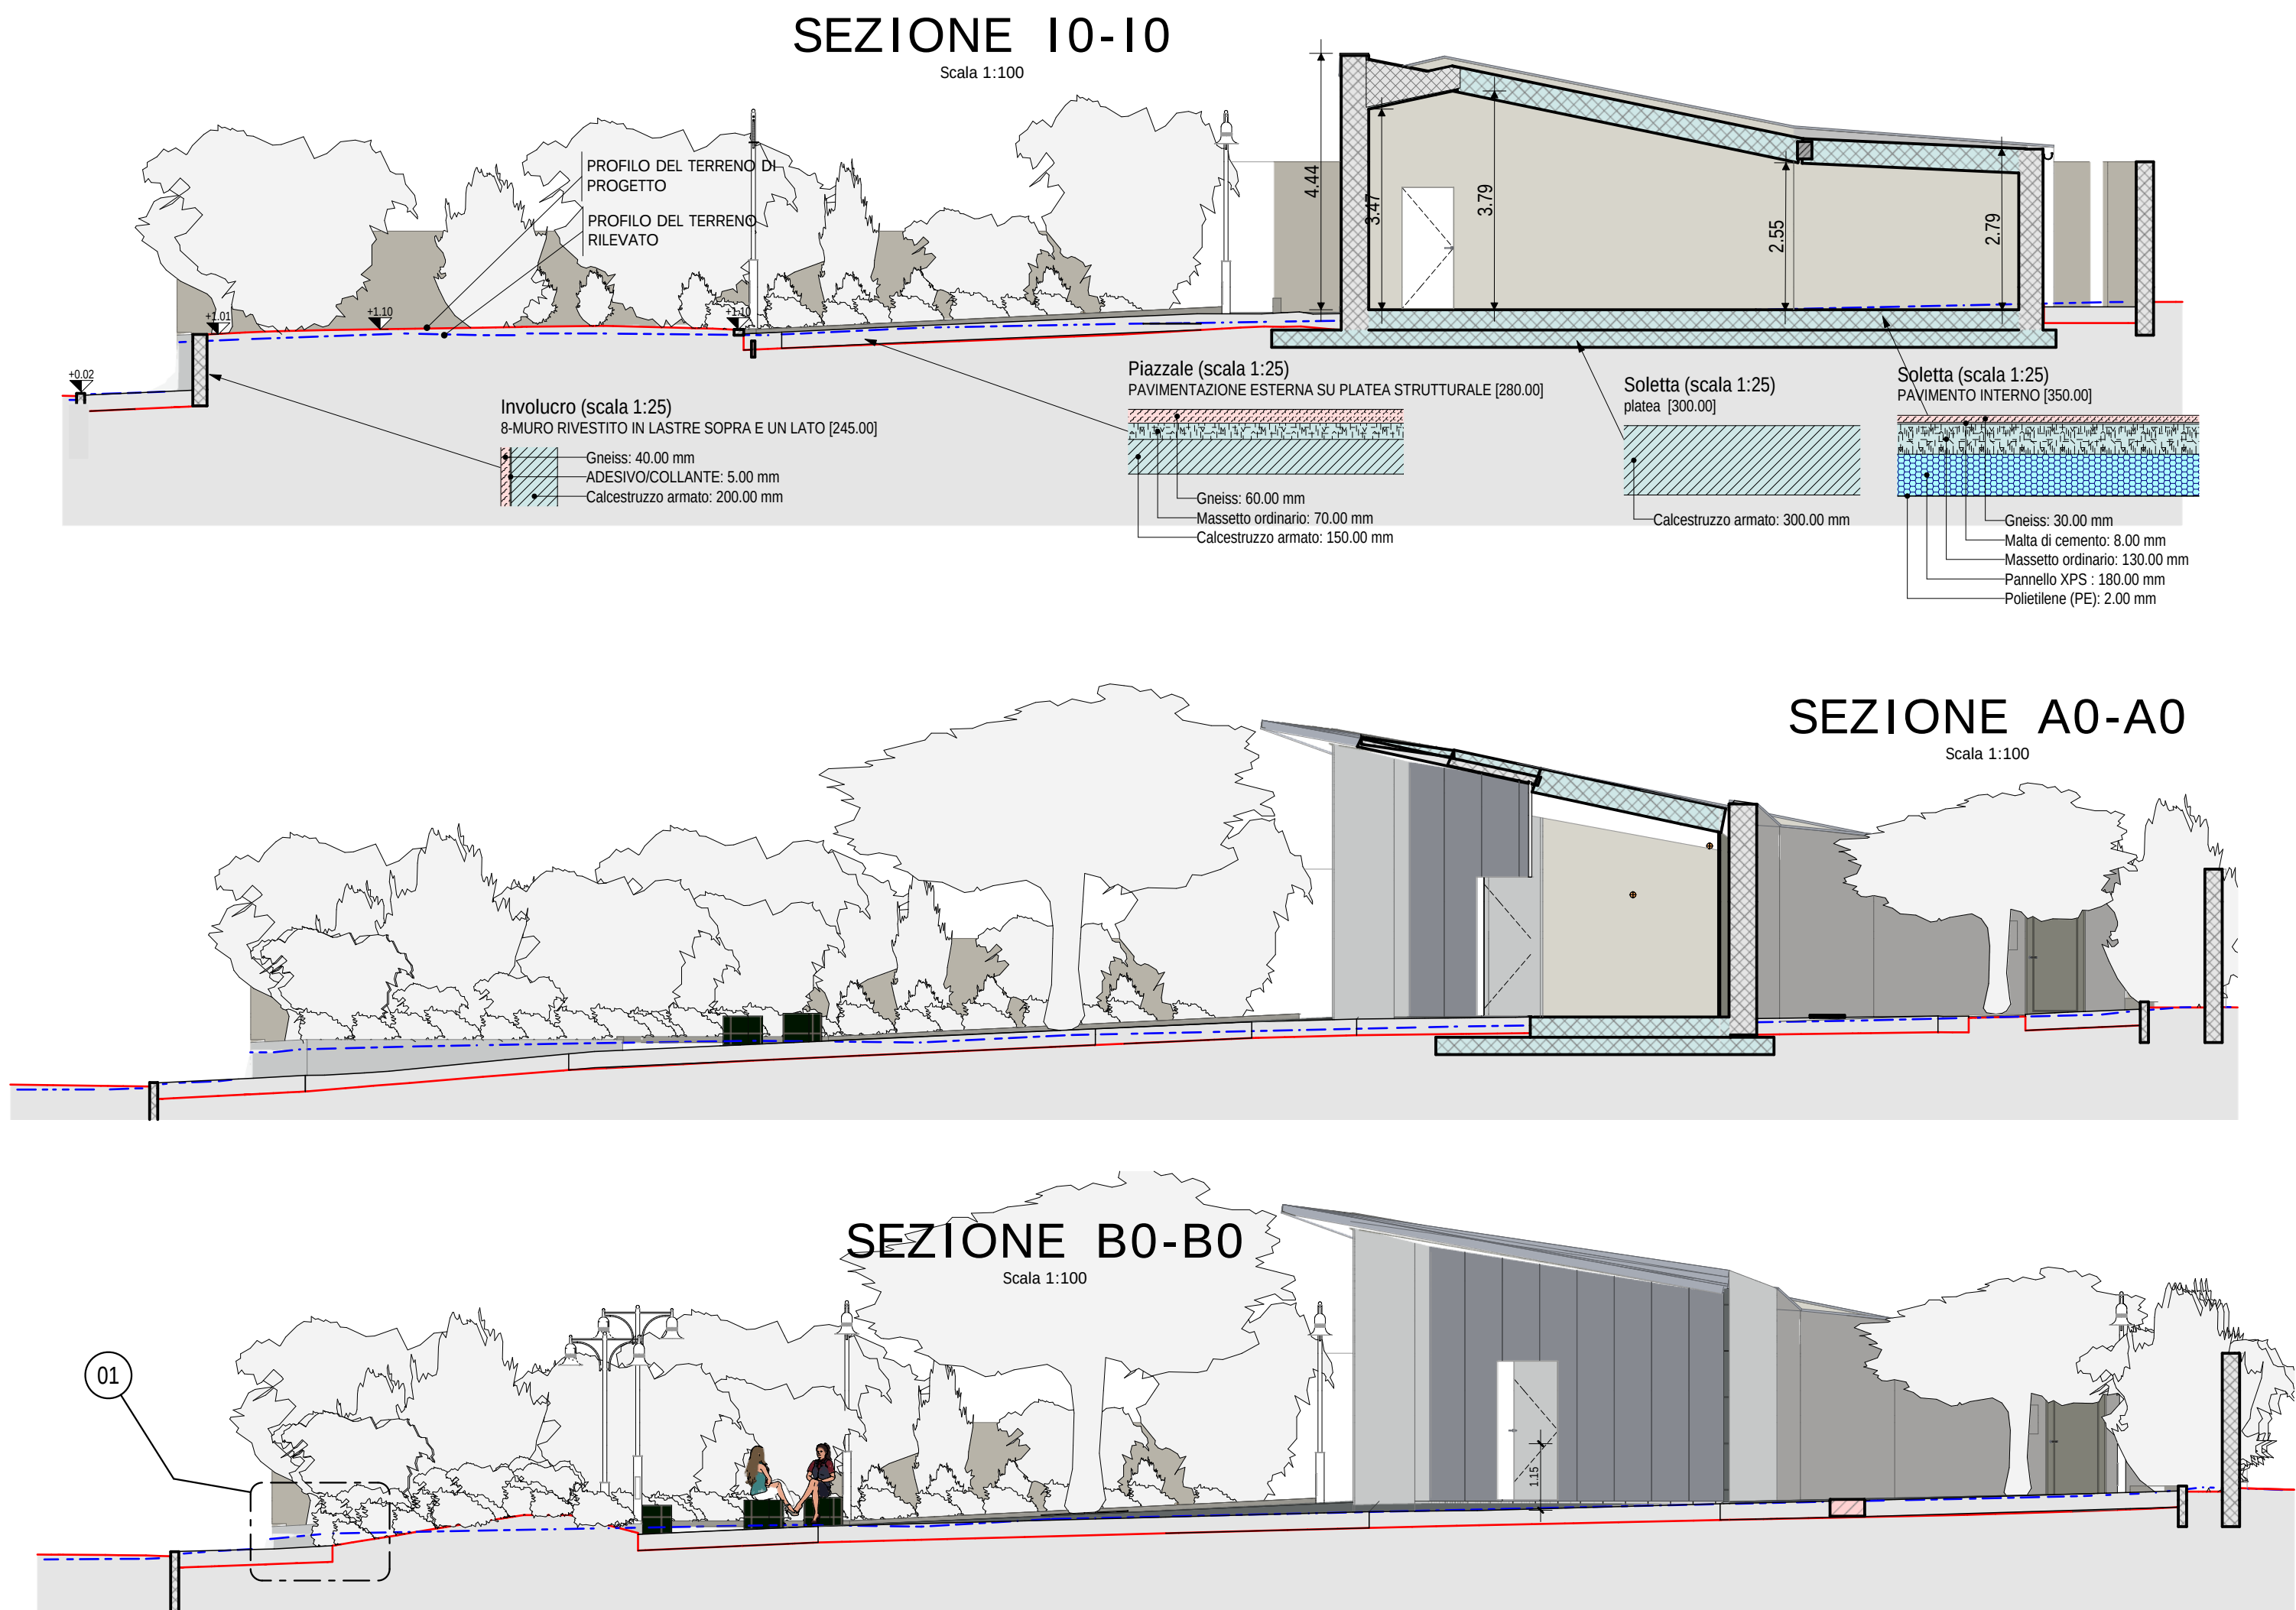


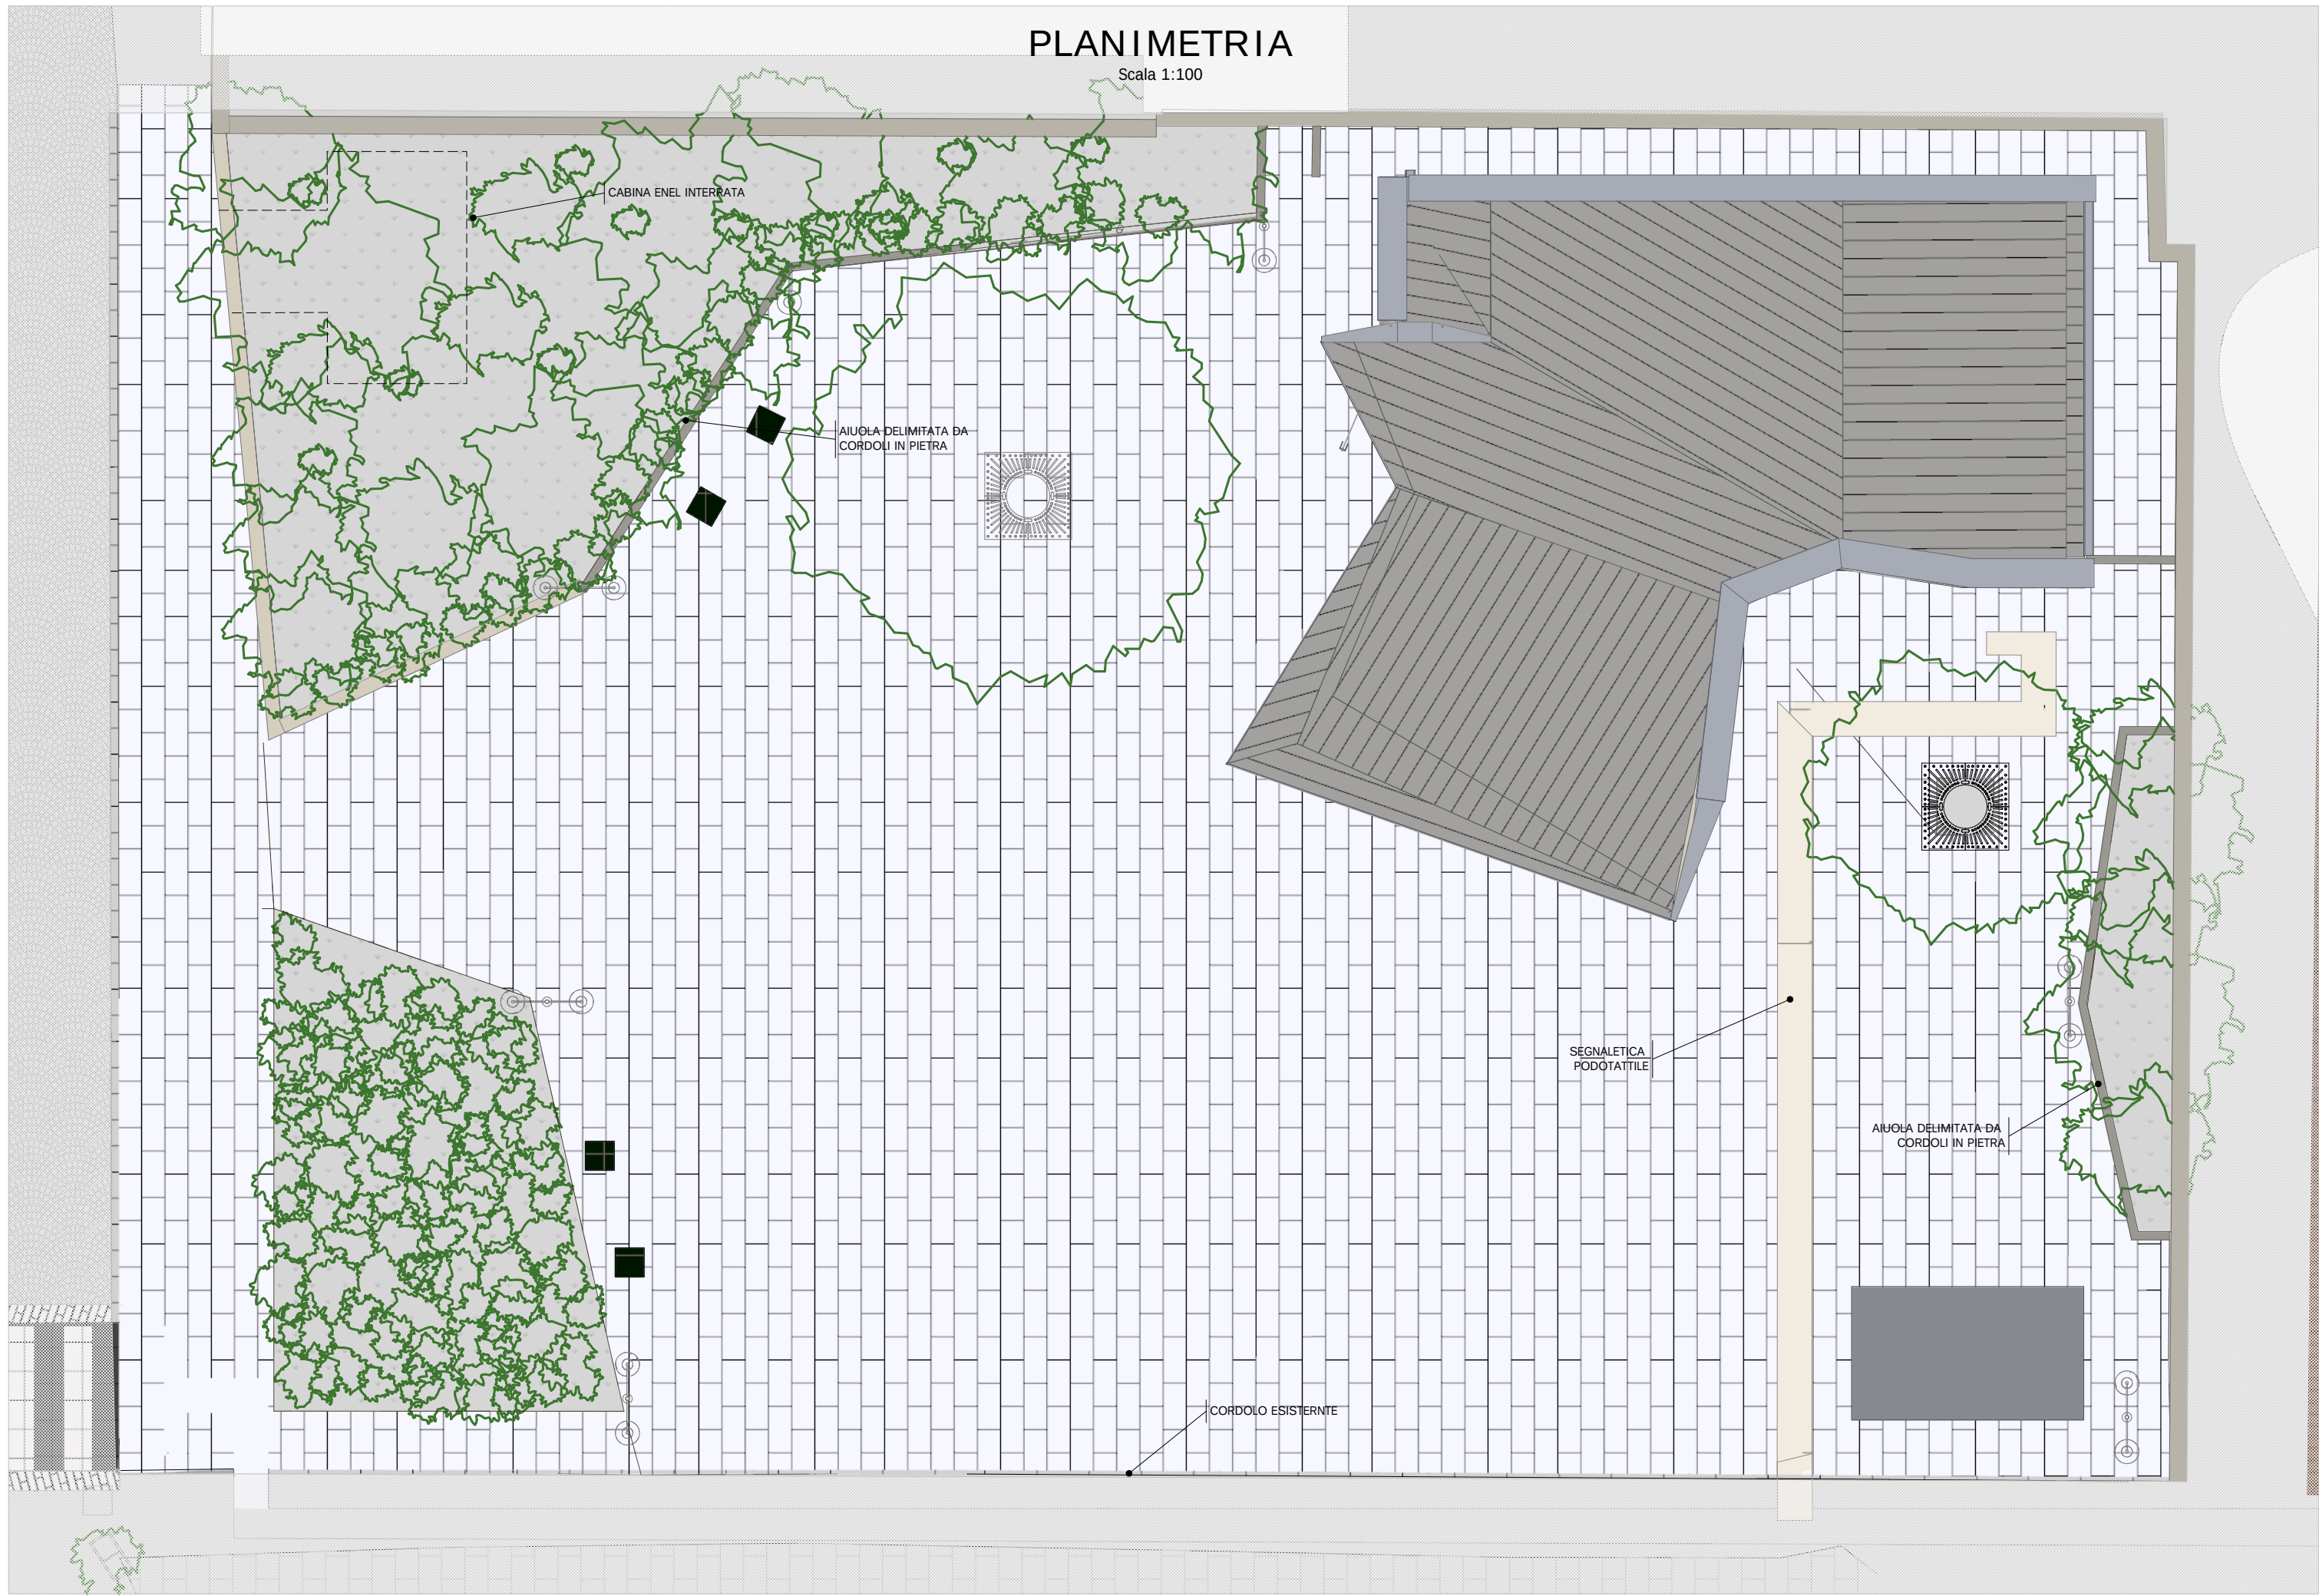

01 QUOTE E STRUTTURE TERRENO
Scala 1:100

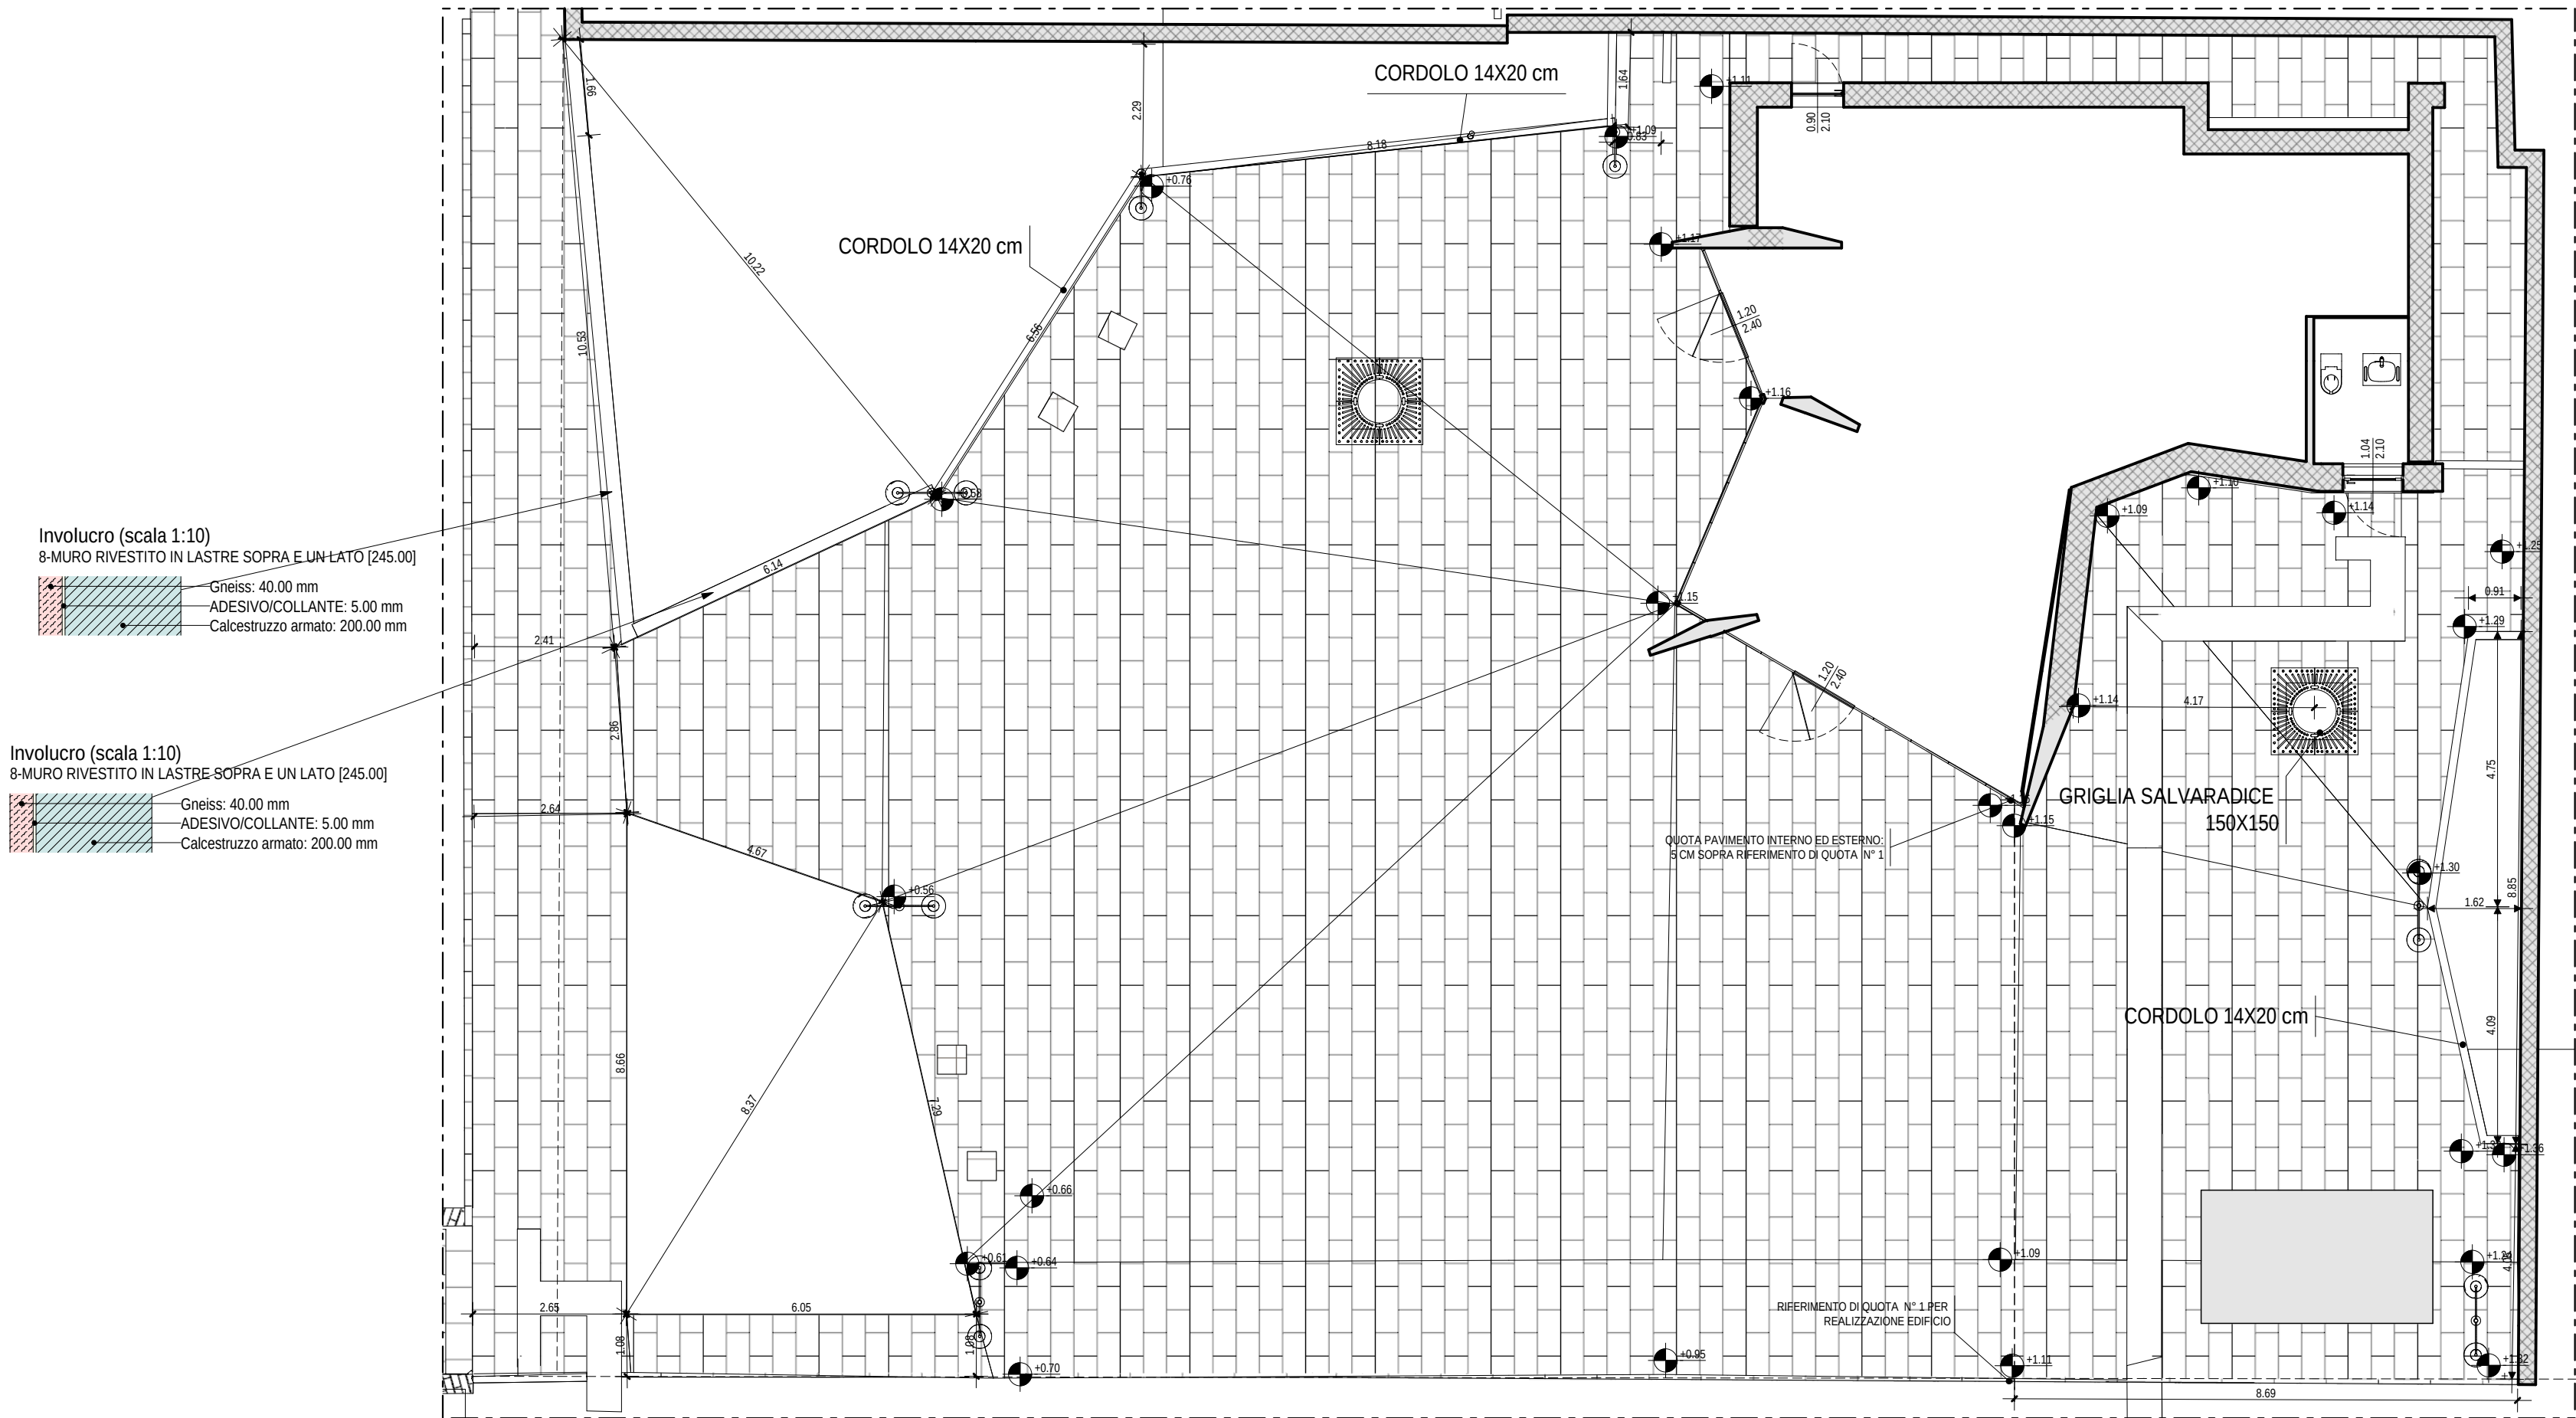


02 (particolare) IMPIANTI LIV 2
Scala 1:200

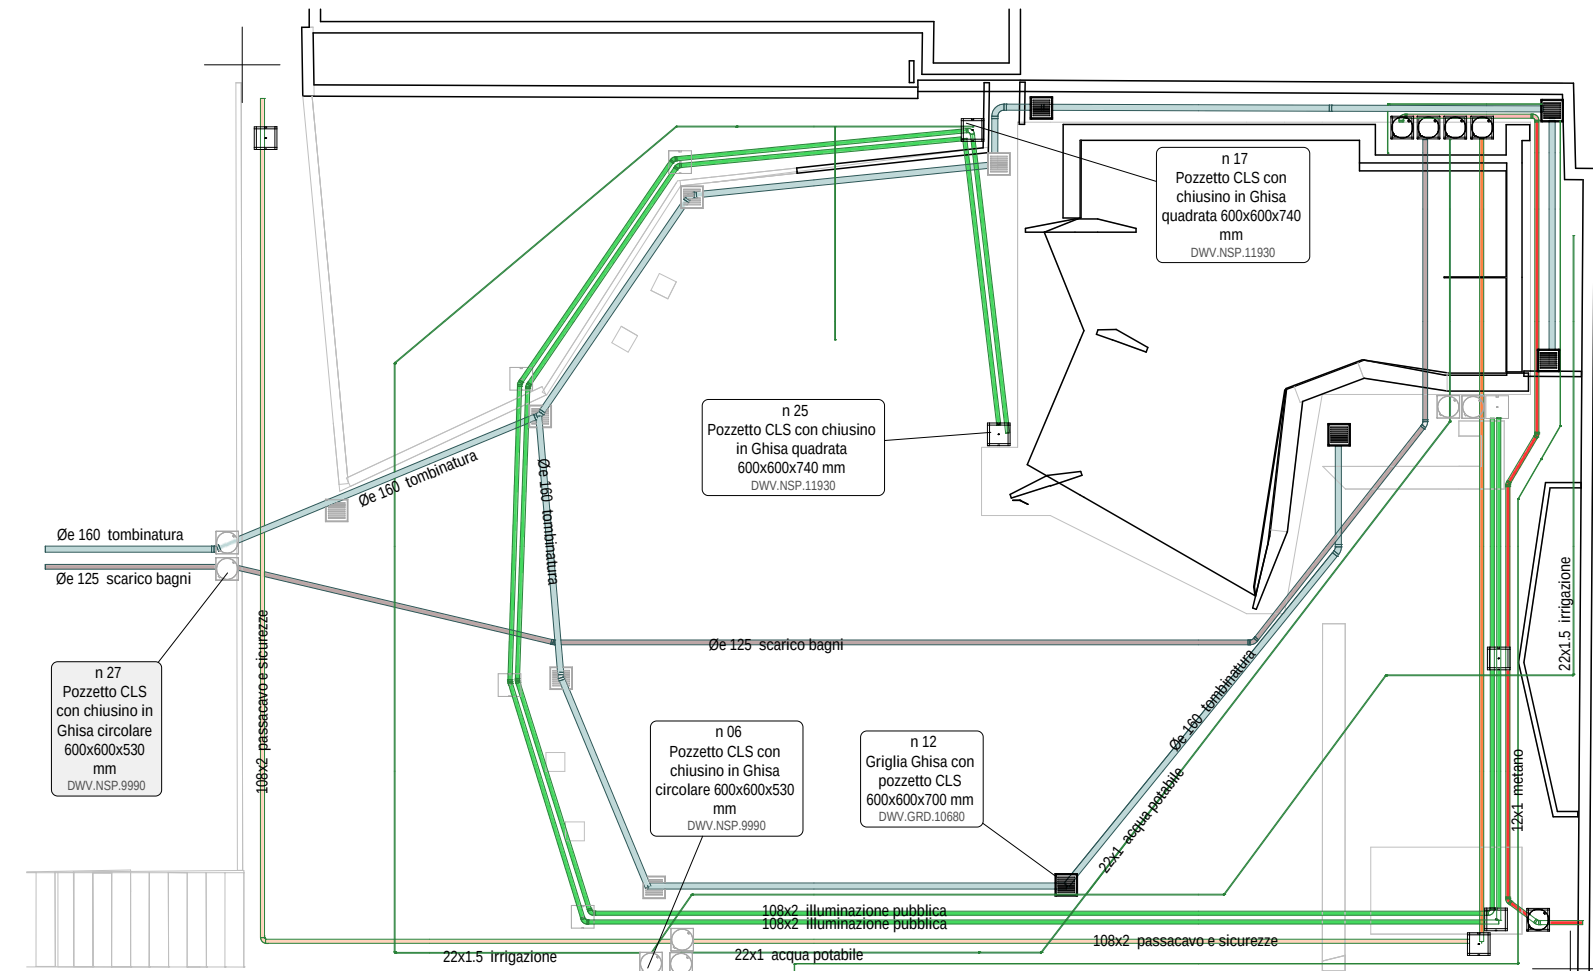


Legenda impianti			
Colore	Nome	Tipologia	Flusso
<nessuno>	<nessuno>	<nessuno>	
acqua potabile	IDRICO (acqua fredda)		
energia elettrica	ELETTRICO (elettrico)		
illuminazione pubblica	ELETTRICO (altro...)		
irrigazione	IDRICO (irrigazione)		
metano	GAS (combustibili)		
passacavo e sicurezza	ELETTRICO (rete dati)		
scarico bagni	SCARICO (fognatura esterna)		
tombinatura	SCARICO (piuvial)		

DETT. 01 SEZIONE 00-00
Scala 1:25

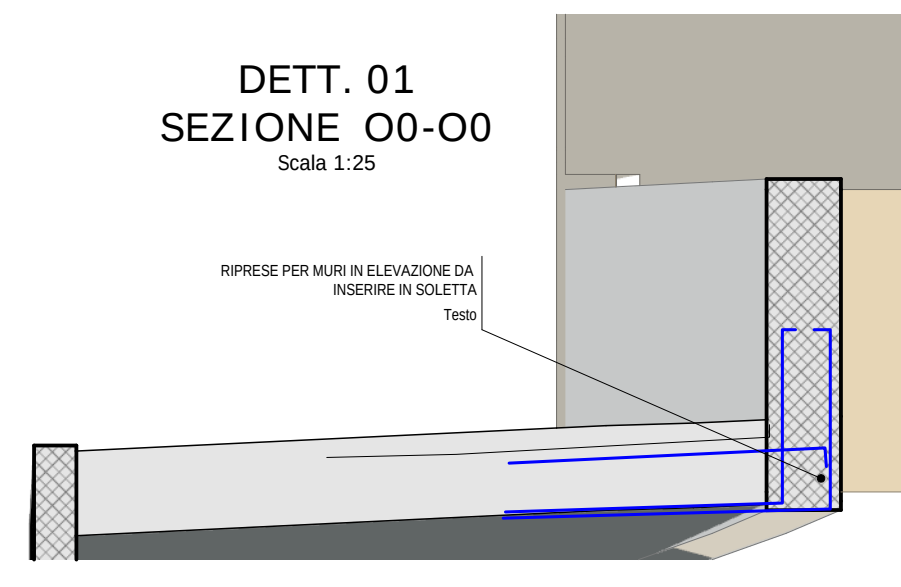

SEZIONE E0-E0
Scala 1:50

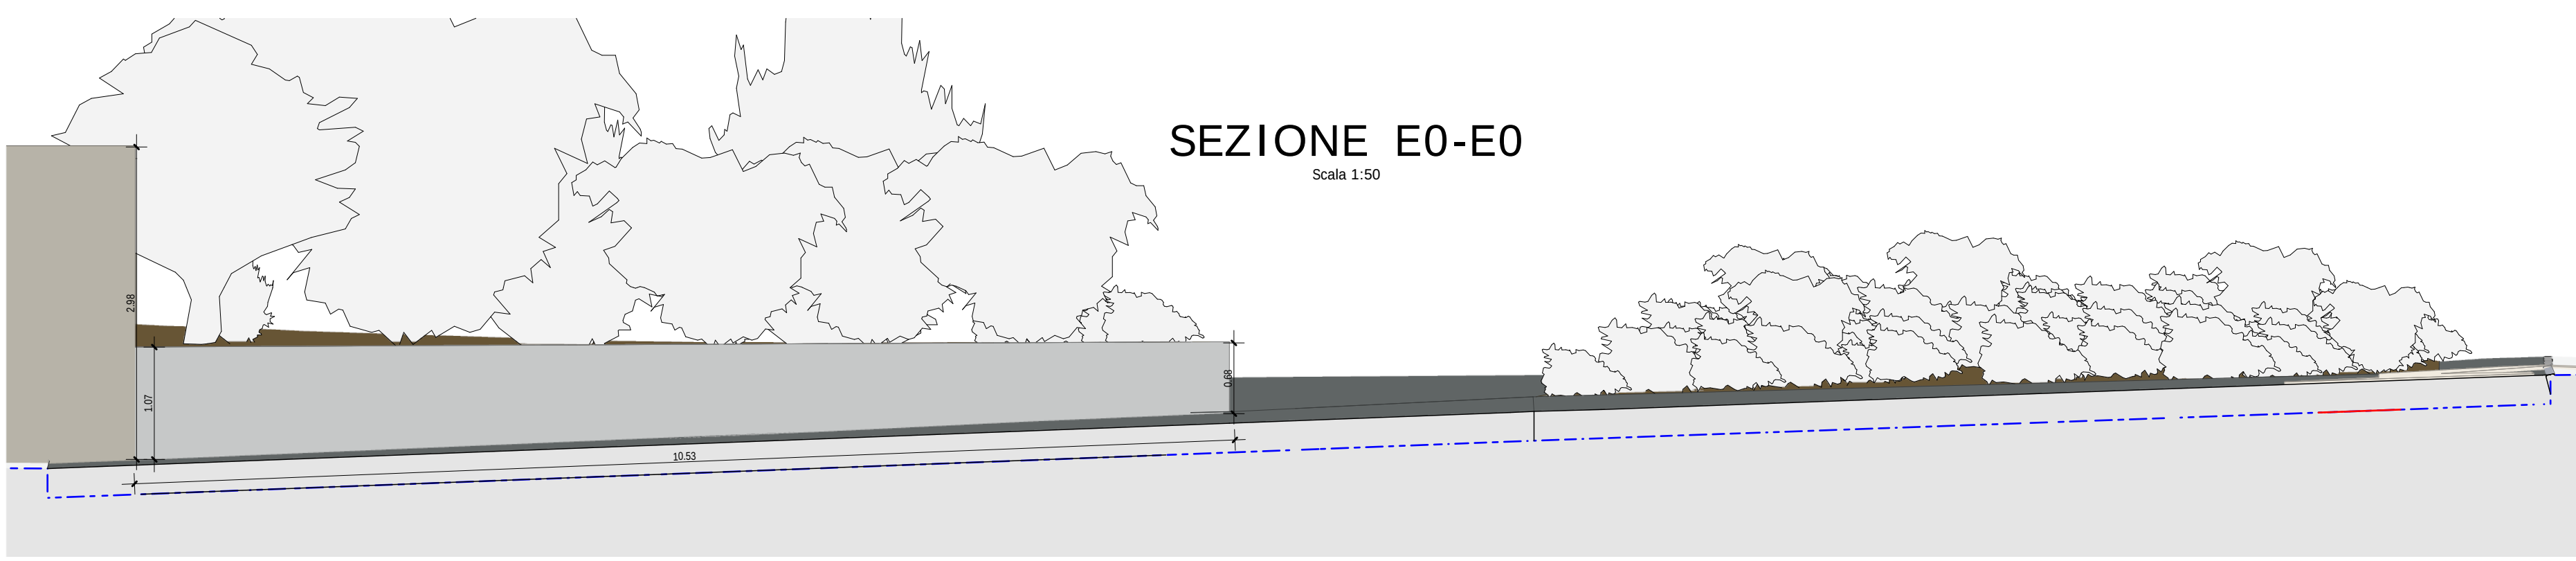

Fondazione CARIPLO
TUTE SERRATE MUNIFICI DONARE - 199

Città di Domodossola

CANDIDATURA PRESSO FONDAZIONE CARIPLO PER INTERVENTI EMBLEMATICI
PROVINCIA VCO 2019

Professionista 	ELABORATI ESECUTIVI DAL BORGO DELLA CULTURA AL SACRO MONTE CALVARIO, PATRIMONIO UNESCO	DATA: OTTOBRE 2020
Professionista 	RIQUALIFICAZIONE URBANA CORSO PAOLO FERRARIS E PIAZZA EX CARCERI	SCALA: varie
PIAZZA 1		N° elaborato: 4

RESPONSABILE PROGETTO: Dott. Ing. Dario Bergamaschi - Dirigente Settore LLPP Comune Domodossola