



CITTÀ DI DOMODOSSOLA  
Provincia del Verbano Cusio Ossola  
Area 04 – Pianificazione Territoriale – Ufficio Urbanistica e Ambiente

# REGOLAMENTO COMUNALE PER LA LOCALIZZAZIONE DEGLI IMPIANTI RADIOELETTRICI (L.R. 3 agosto 2004 n. 19)



a) Aree sensibili



b) Zone di installazione condizionata 30 m da a)



b) Zone di installazione condizionata



c) Zone di attrazione



d) Zone neutre

**TAVOLA ALLEGATA**


Approvato con Deliberazione Consiliare  
n. 72 del 2006

*Il Sindaco*  
**Dott. GianMauro MOTTINI**

*Il Segretario*  
**Dott. Gianfranco COTUGNO**

*Il Dirigente responsabile*  
**Arch. Paolo TECCHIO**



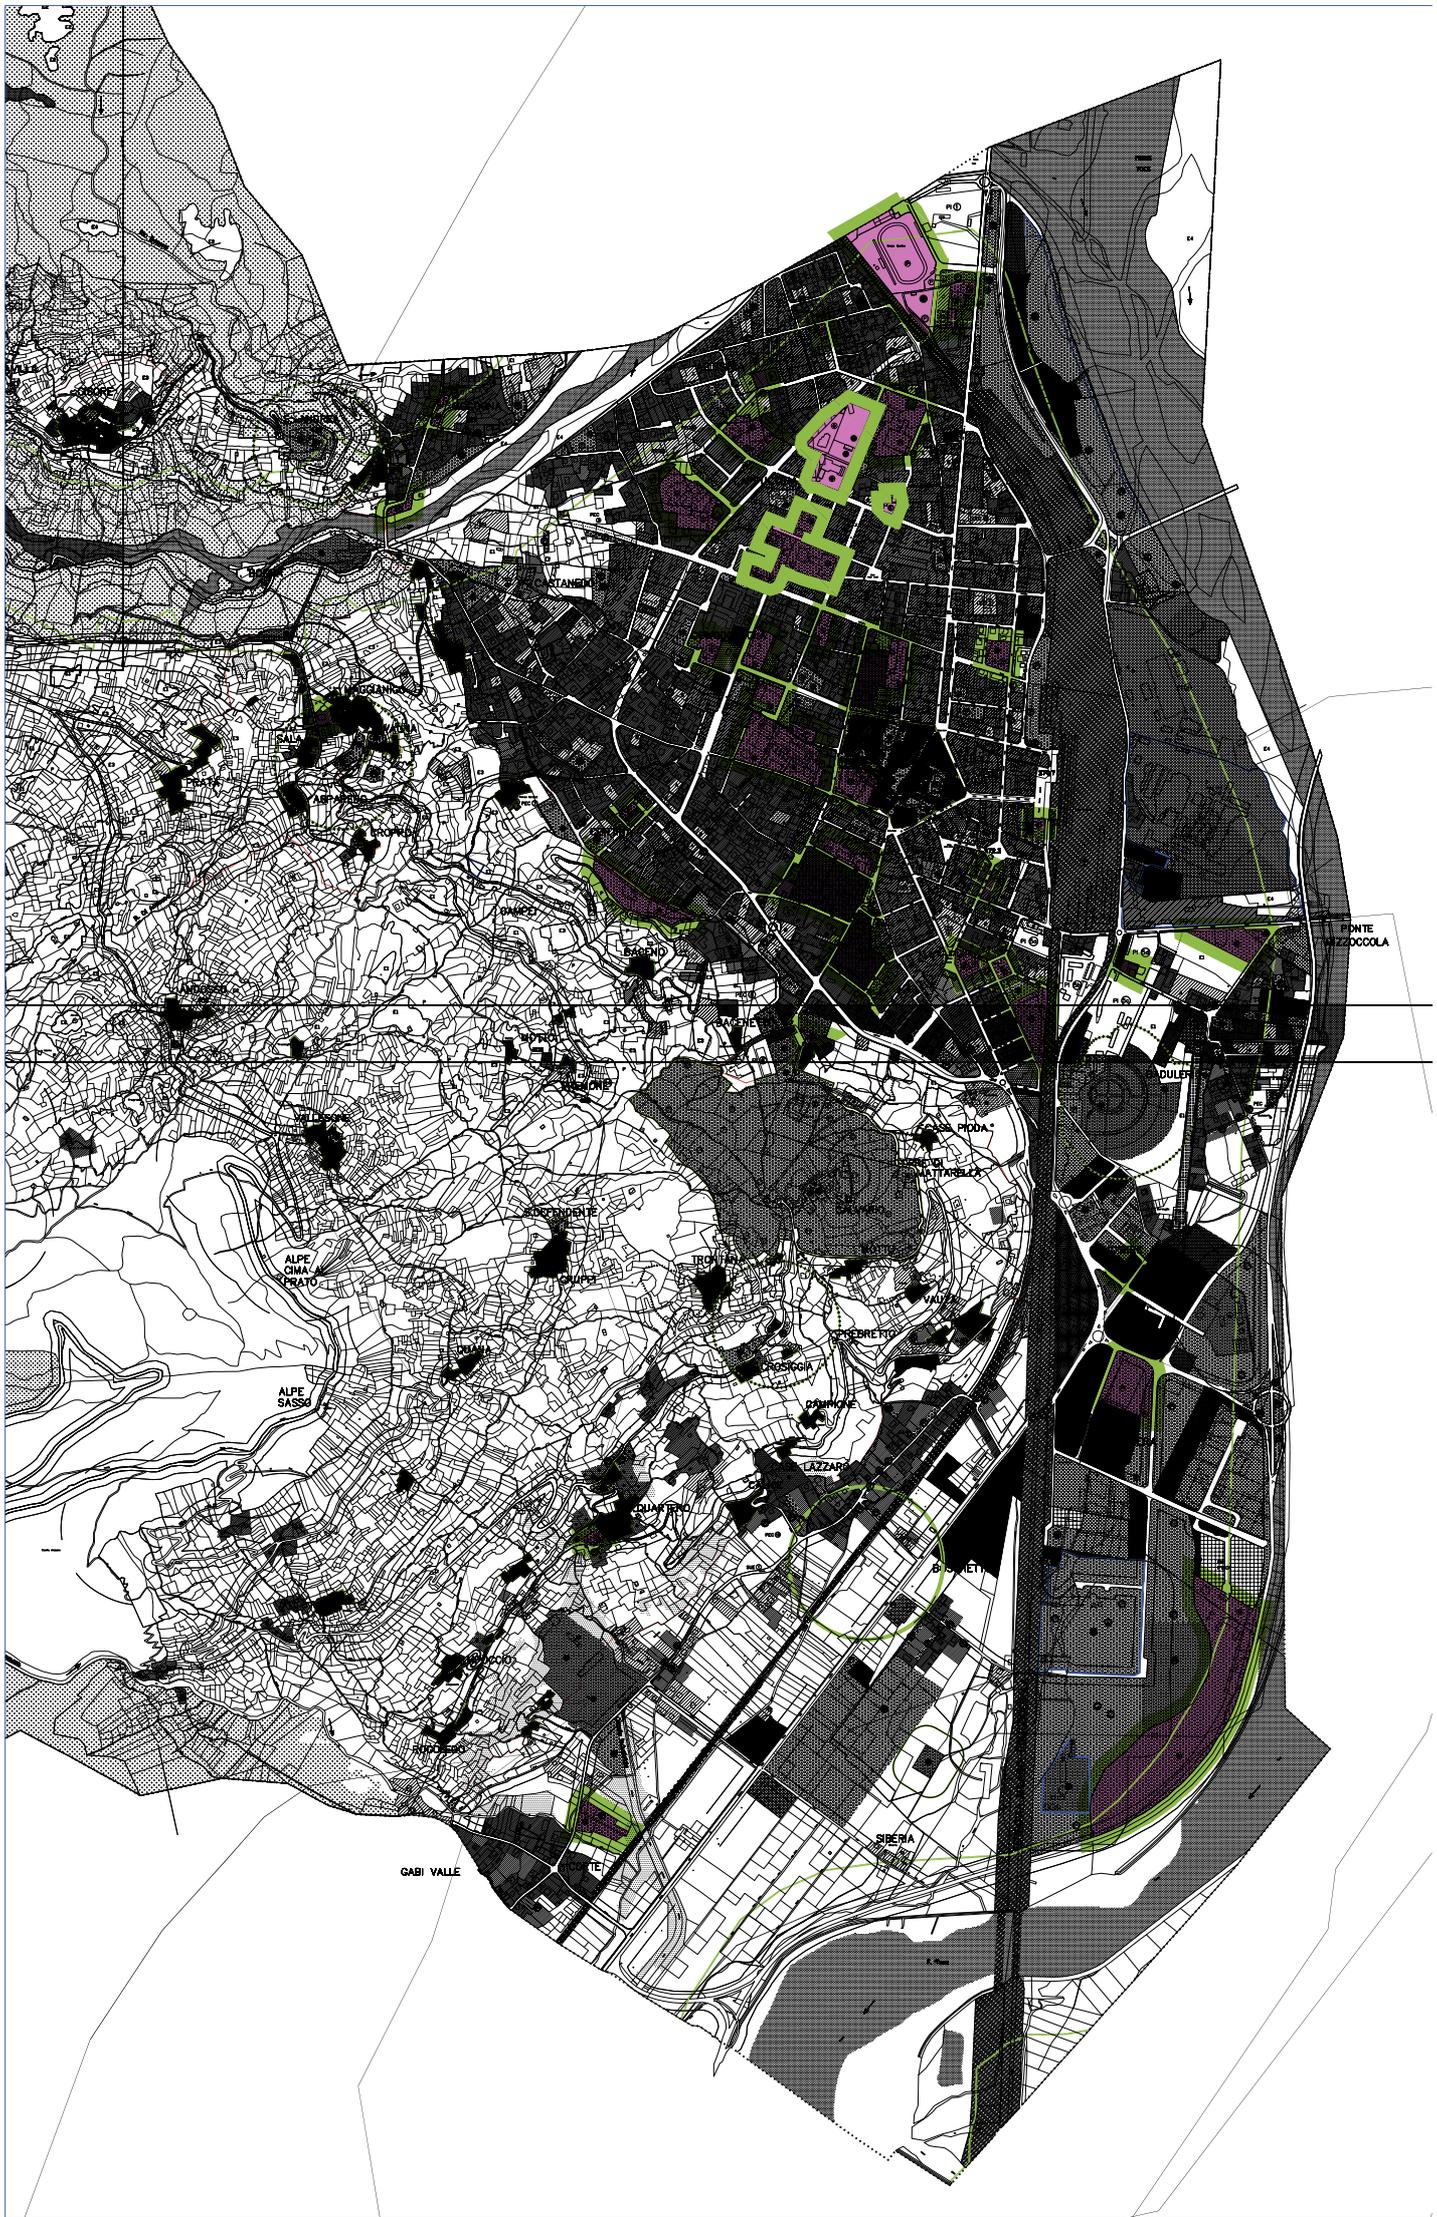

ALPE CIMA  
CIMA  
CIMA

ALPE SASSO

GABI VALLE

SIRERA

DULEN

PANTE  
MOCCOLA