n.15 POSTI LETTO

PIANO PRIMO

n.9 POSTI LETTO

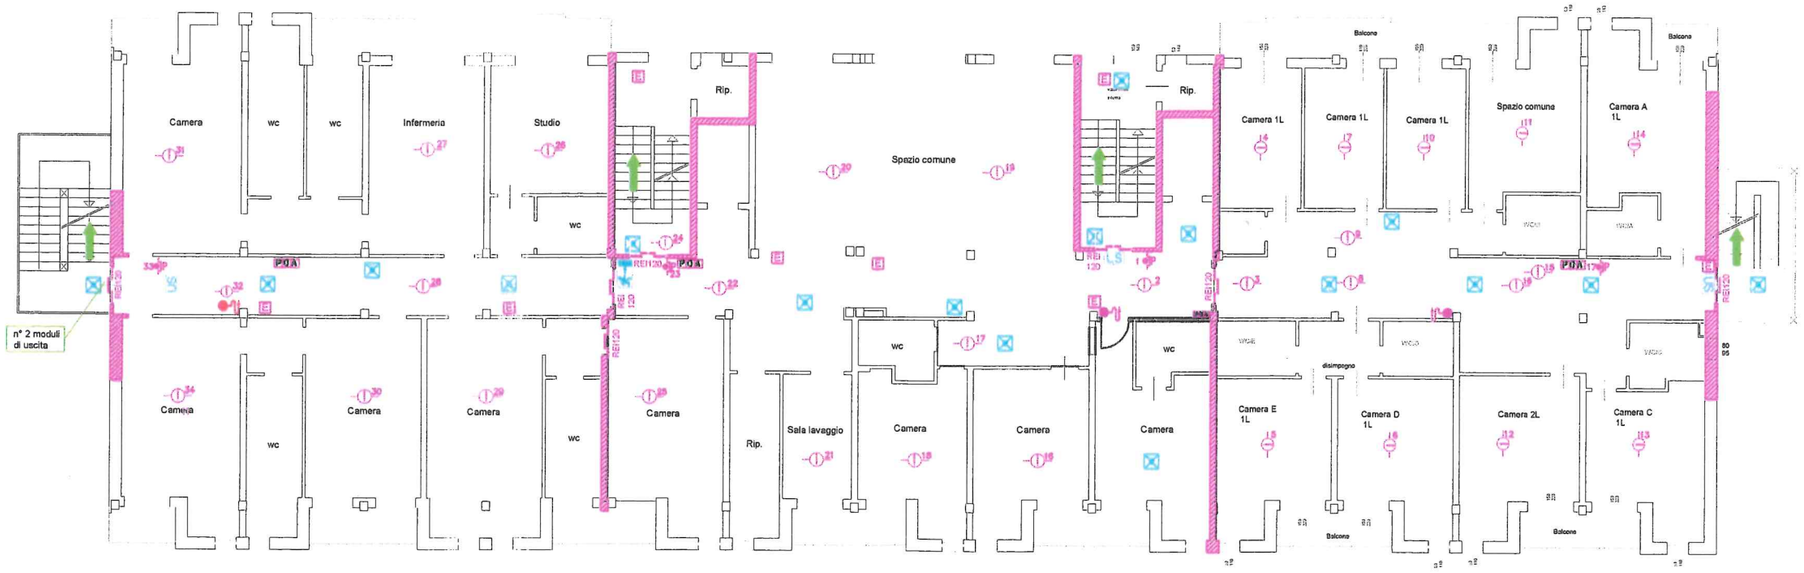

LEGENDA SIMBOLI GRAFICI

ATTACCO MOTOPOMPA VVF	PERCORSO DI USCITA VERSO IL GRADO
ESTINTORE PORTATILE A POLVERE 6 kg. 34A-144B-C	PERCORSO DI USCITA ORIZZONTALE
REI120 PORTA TAGLIAFUOCO REI120	PERCORSO DI USCITA VIA DI CESSO DI ALTO
SIRENE A MURO CON SIRENETTA E LUCE 24Vcc	LE LAMPADA EMERGENZA S.A. 24V
SE SEGNALE CENTRO Impianto Esistente	LAMPADA EMERGENZA S.E. 24V
P Pulsante allarme	CARTELLO -FRECCIA USCITA SICUREZZA
P.O.A Pannello Ottico Acustico	Rilevatore Ottico di fumo

compartimentazione REI60

compartimentazione REI120

STUDIO TECNICO TOR

Via Turoti, 7 -28845 Domodossola (VCO) -Tel.0324/240813 E-mail: studiotor@libero.it

DATA: Agosto 2017	COMMITTENTE: R.S.A DOMODOSSOLA VIA ROMITA -DOMODOSSOLA	ELABORATO: VF 2
SCALA: 1:100		
FORMATO: A1	TITOLO ELABORATO: PREVENZIONE INCENDI PLANIMETRIA PIANO PRIMO	
FILE:		