PIANO TERRA

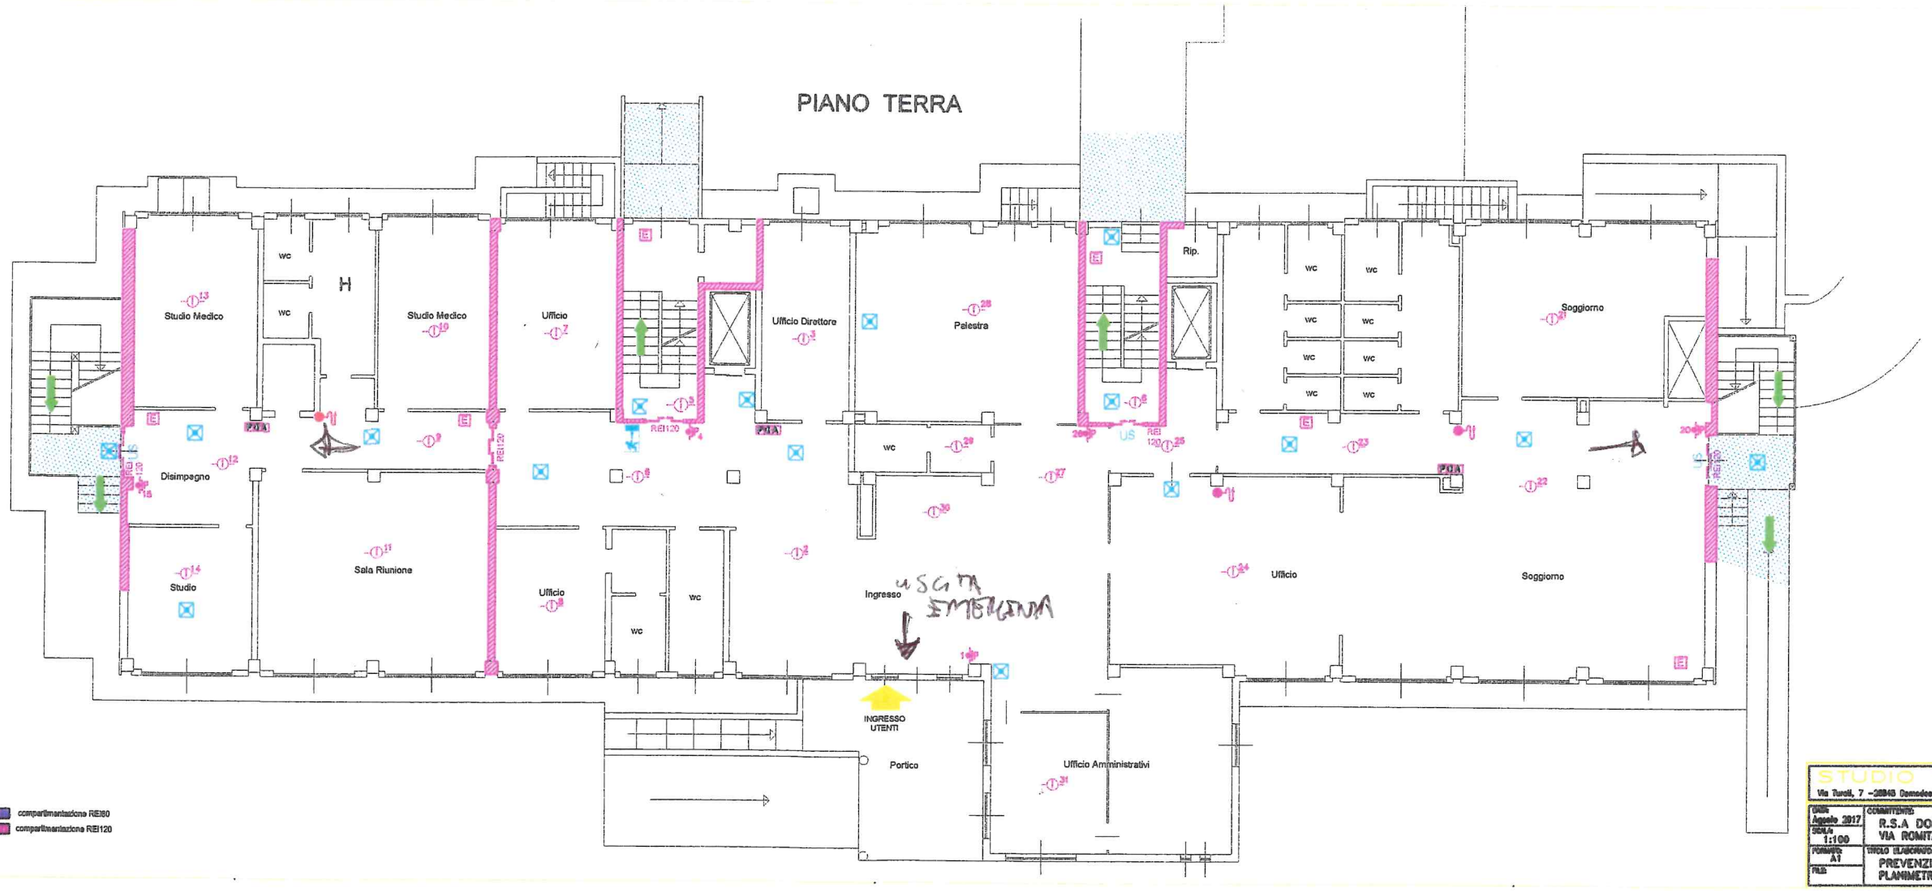

LEGENDA SIMBOLI GRAFICI

ATTACCO MOTOPOMPA VVF	PERCORSO DI USCITA VERSO IL GRADO
ESTINTORE PORTATILE A POLVERE 9 kg. 34A-144B-C	PERCORSO DI USCITA DISCENDENTE
PORTA TAGLIAFUOCO REI120	PERCORSO DI USCITA VIA DI ESODO IN ALTO
GRAVITE A GIRO CON MANOVRA E LINEA UNIS	LAMPADA EMERGENZA S.E. 249
GRAVITE ESTERNO Impianto Elettrico	LAMPADA EMERGENZA S.E. 248
Pulsante allarme	CARTELLO -UNIGRAM CENTRO SINISTRA
PUA Pannello Ottico Acustico	Rilevatore Ottico di fumo

compartimentazione REI60

compartimentazione REI120

STUDIO TECNICO TGR

Via Turati, 7 -28845 Domodossola (VCO) -Tel.0324/240813 E-mail: mauter@libero.it

DATA: Agosto 2017	COMMITTENTE: R.S.A DOMODOSSOLA VIA ROMITA -DOMODOSSOLA	DISEGNO: VF1
SCALA: 1:100		
FORMATO: A1	TITOLO ELABORATO: PREVENZIONE INCENDI PLANIMETRIA PIANO TERRA	
FILE:		