


n.10 POSTI LETTO

PIANO TERZO

n.14 POSTI LETTO

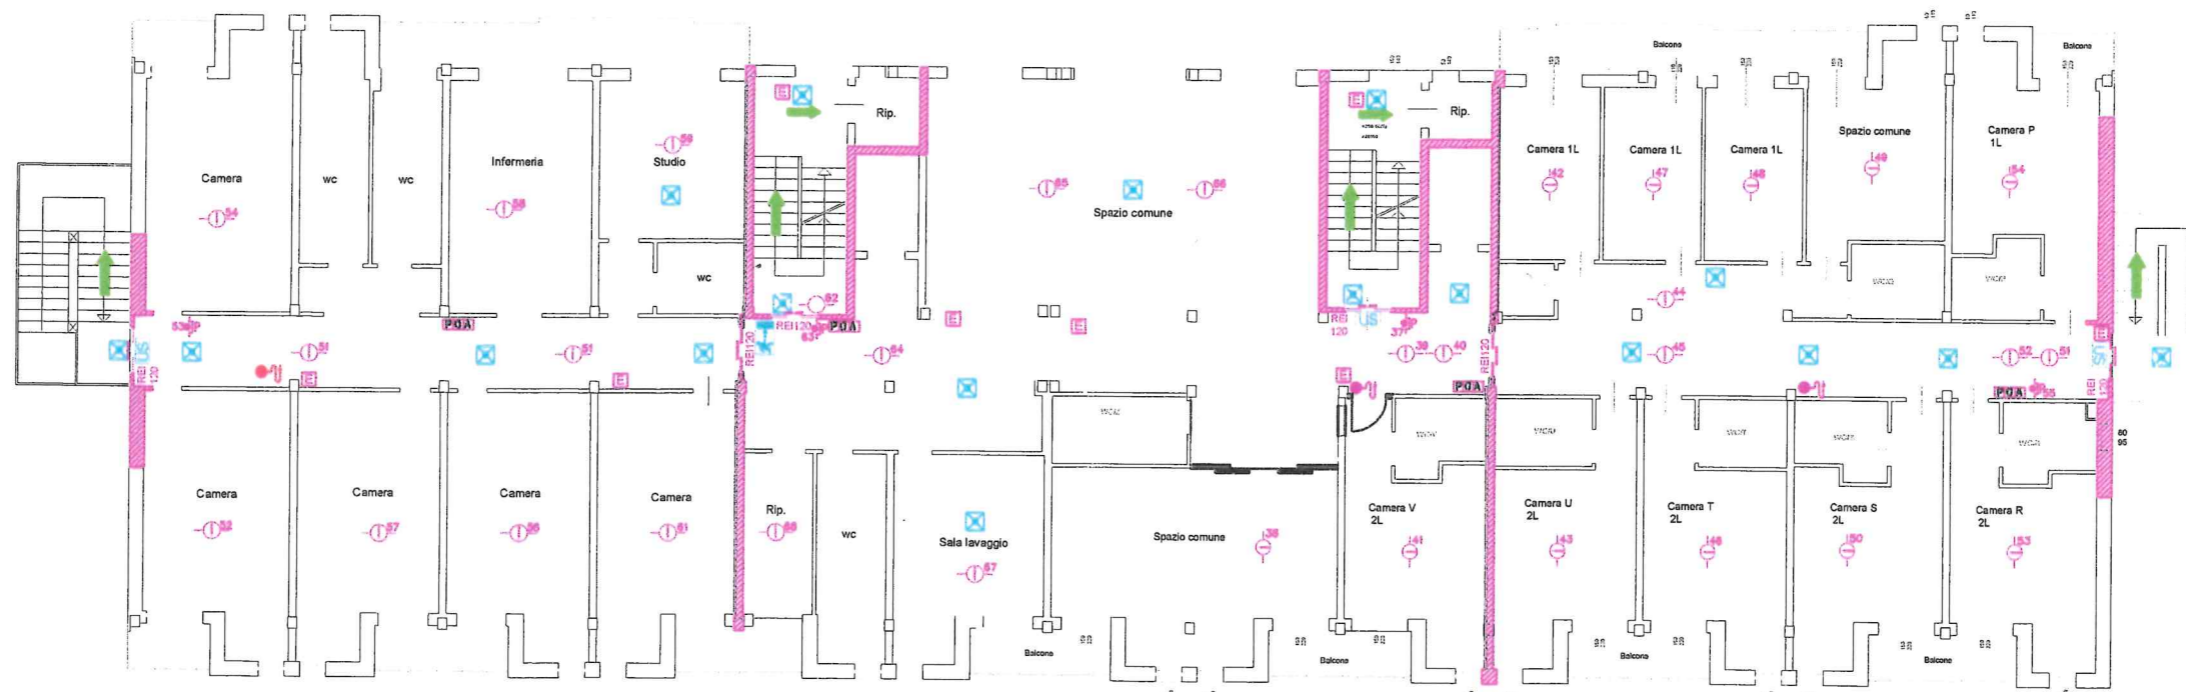

Compartimento SUD

Compartimento CENTRALE

Compartimento NORD

LEGENDA SIMBOLI GRAFICI

ATTECCO NOTIFICO VVF	ESPOSIZIONE DI SPORTELLI VERTICALI A 90°
DIVISORE PORTINALE A PAVIMENTO (Tip. 300-1100-0)	ESPOSIZIONE DI SPORTELLI ORIZZONTALI
PARETE TRASPALCO REI120	ESPOSIZIONE DI SPORTELLI VERTICALI A 90° (Tip. 300-1100-0)
PORTINALE A 90° CON SERRANDA E LINGUA SERRA	LAMPADA EMERGENZIA S.E. 200
SERRANDA SERRANDA SERRANDA	LAMPADA EMERGENZIA S.E. 200
Piantone d'arredo	CANCELLI - RECINZIONI SERRANDA
P.O.A. Pannello Ottico Acustico	Elevatore Ottico di Lume

compartimentazione REI100
 compartimentazione REI120

STUDIO TECNICO TORI		
Via Tori, 7 - 28040 Domodossola (VC) - Tel. 0324/240813 E-mail: studio@stt.tori.it		
DATA: Agosto 2017	COMUNICAZIONE: R.S.A. DOMODOSSOLA VIA ROMITA - DOMODOSSOLA	DISSEGNO: VF4
ORA: 11:00	PRODOTTORE: PREVENZIONE INCENDI PLAMMETRIA PIANO TERZO	
FORMA: AT		
FILE:		

TOTALE: n.24 posti letto