
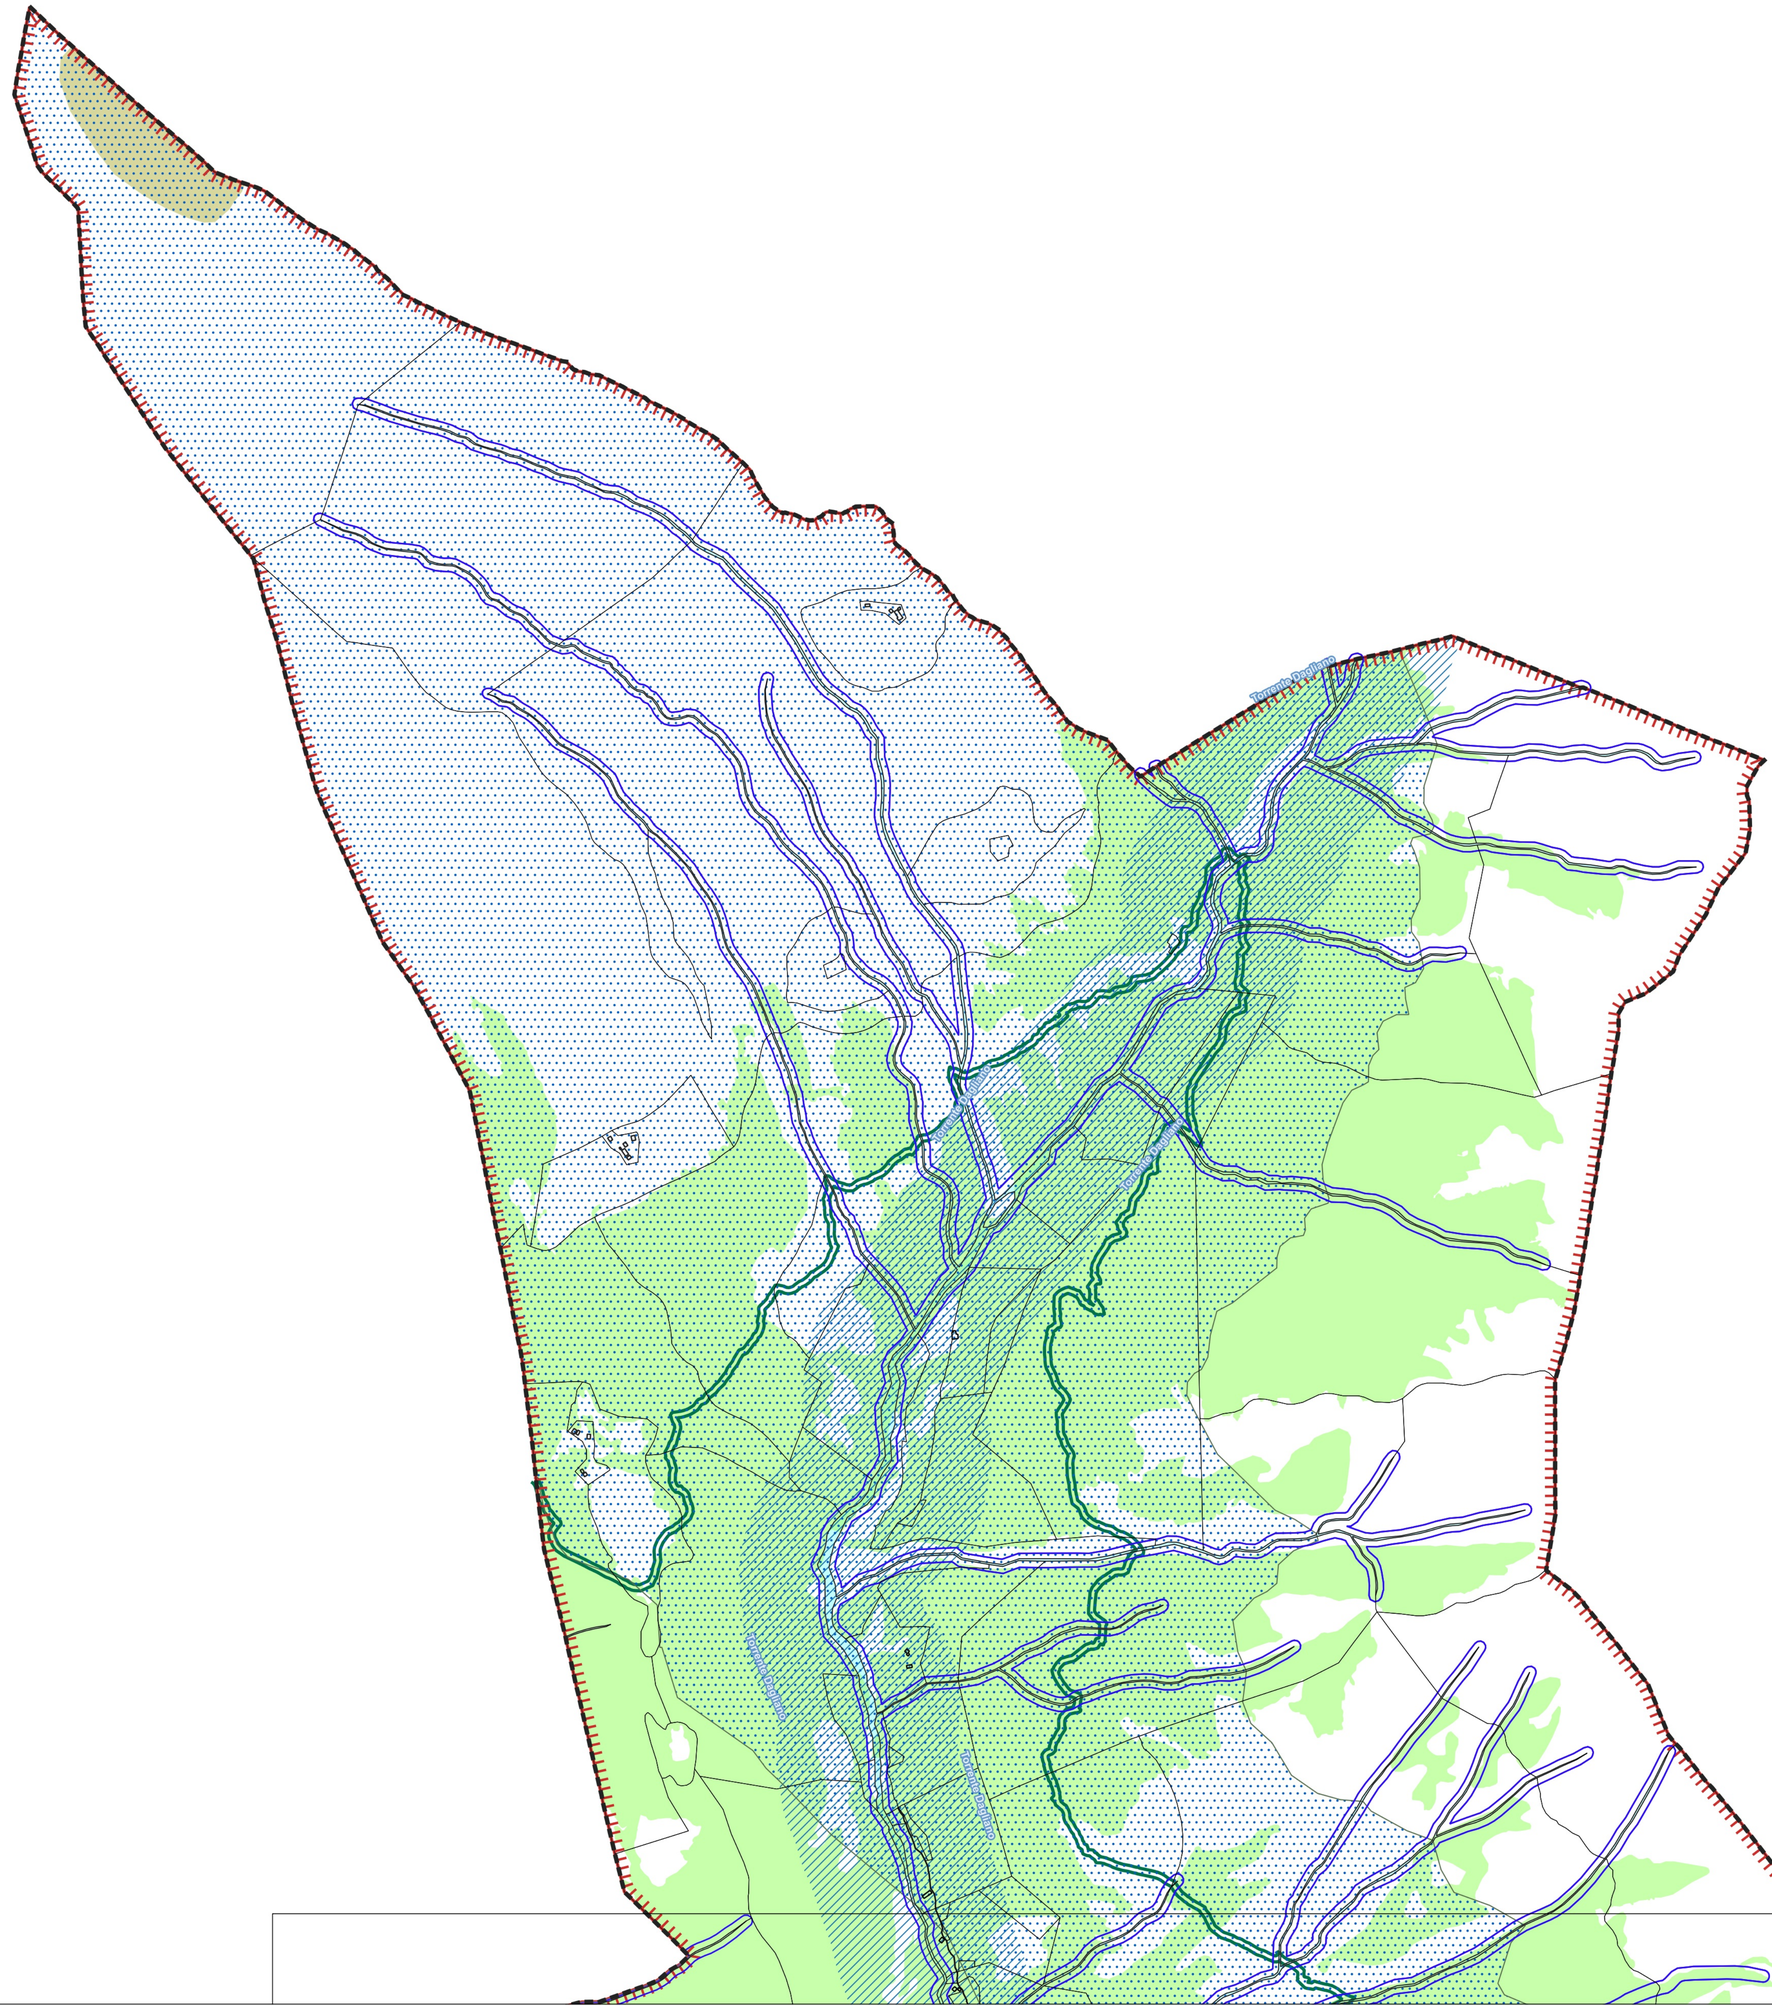


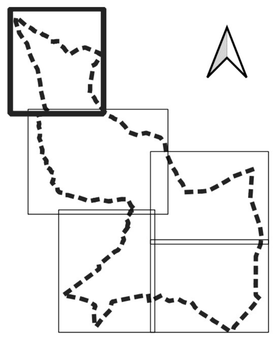

QUADRO D'UNIONE

Regione Piemonte

Provincia del VCO

CITTÀ DI DOMODOSSOLA

PIANO REGOLATORE GENERALE COMUNALE

Progetto preliminare

Variante strutturale 2


TAVOLE DI PIANO – Limitazioni, tutele e vincoli di Legge

Tavola 4Pd

Scala 1:5.000

Data: giugno 2026

Progettista aspetti urbanistici, coordinamento generale
e Responsabile del procedimento
Arch. Vittorio Brignardello
(Doc. firmato digitalmente ai sensi dell'art. 21 del D.Lgs. 82/2005 e smi)

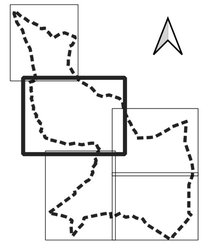

QUADRO D'UNIONE

Regione Piemonte

Provincia del VCO

CITTÀ DI DOMODOSSOLA

PIANO REGOLATORE GENERALE COMUNALE

Progetto preliminare

Variante strutturale 2


TAVOLE DI PIANO – Limitazioni, tutele e vincoli di Legge

Tavola 4Pc

Scala 1:5.000

Data: giugno 2026

Progettista aspetti urbanistici, coordinamento generale
e Responsabile del procedimento
Arch. Vittorio Brignardello
(Doc. firmato digitalmente ai sensi dell'art. 21 del D.Lgs. 82/2005 e smi)

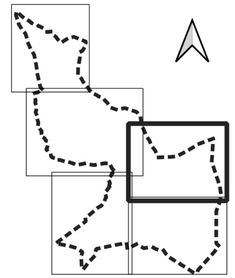

QUADRO D'UNIONE

Regione Piemonte

Provincia del VCO

CITTÀ DI DOMODOSSOLA

PIANO REGOLATORE GENERALE COMUNALE

Progetto preliminare

Variante strutturale 2


TAVOLE DI PIANO – Limitazioni, tutele e vincoli di Legge


Tavola 4Pa1

Scala 1:5.000

Data: giugno 2026

Progettista aspetti urbanistici, coordinamento generale
e Responsabile del procedimento
Arch. Vittorio Brignardello
(Doc. firmato digitalmente ai sensi dell'art. 21 del D.Lgs. 82/2005 e smi)

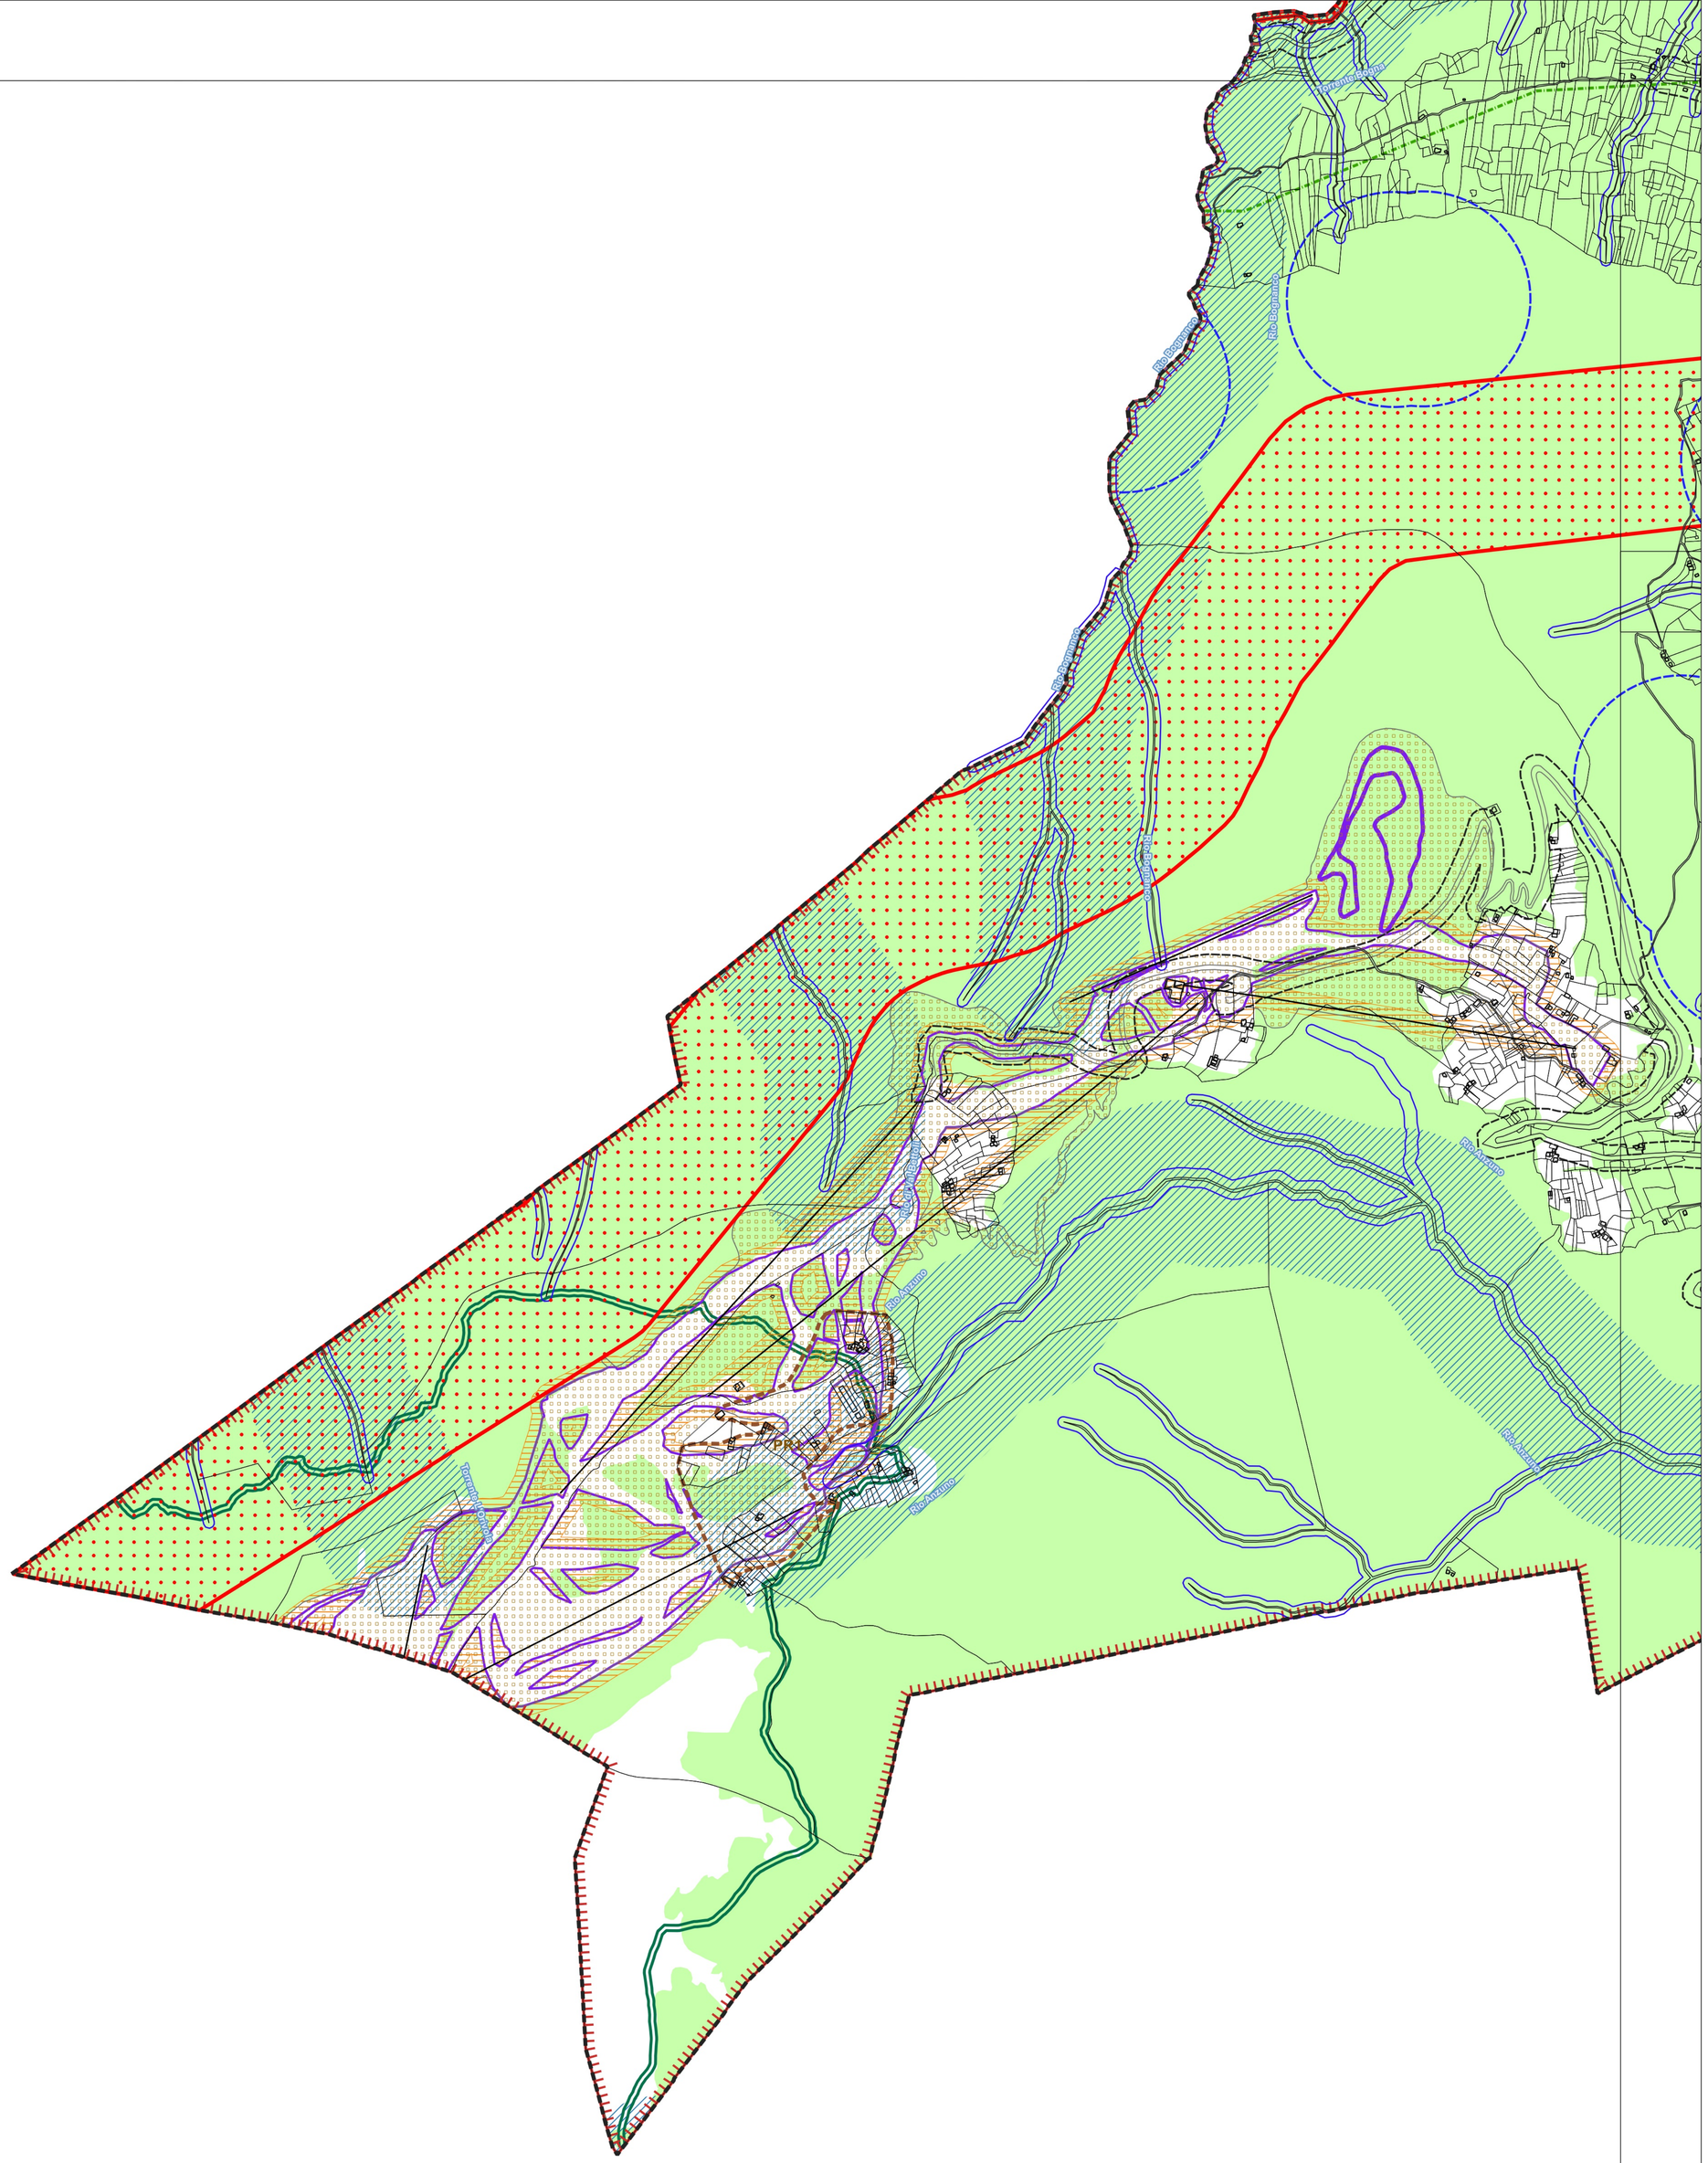

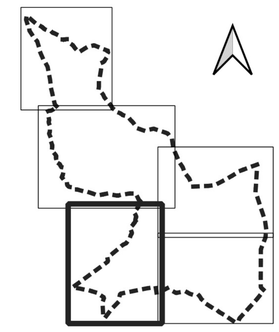

QUADRO D'UNIONE

Regione Piemonte

Provincia del VCO

CITTÀ DI DOMODOSSOLA

PIANO REGOLATORE GENERALE COMUNALE

Progetto preliminare

Variante strutturale 2


TAVOLE DI PIANO – Limitazioni, tutele e vincoli di Legge

Tavola 4Pb

Scala 1:5.000

Data: giugno 2026

Progettista aspetti urbanistici, coordinamento generale
e Responsabile del procedimento
Arch. Vittorio Brignardello
(Doc. firmato digitalmente ai sensi dell'art. 21 del D.Lgs. 82/2005 e smi)

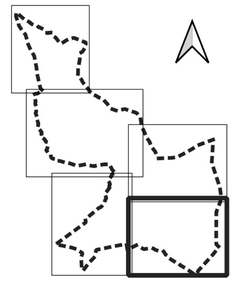

QUADRO D'UNIONE

Regione Piemonte

Provincia del VCO

CITTÀ DI DOMODOSSOLA

PIANO REGOLATORE GENERALE COMUNALE

Progetto preliminare

Variante strutturale 2

TAVOLE DI PIANO – Limitazioni, tutele e vincoli di Legge

Tavola 4Pa2

Scala 1:5.000

Data: giugno 2026

Progettista aspetti urbanistici, coordinamento generale
e Responsabile del procedimento
Arch. Vittorio Brignardello
(Doc. firmato digitalmente ai sensi dell'art. 21 del D.Lgs. 82/2005 e smi)