


PIANO INTERRATO

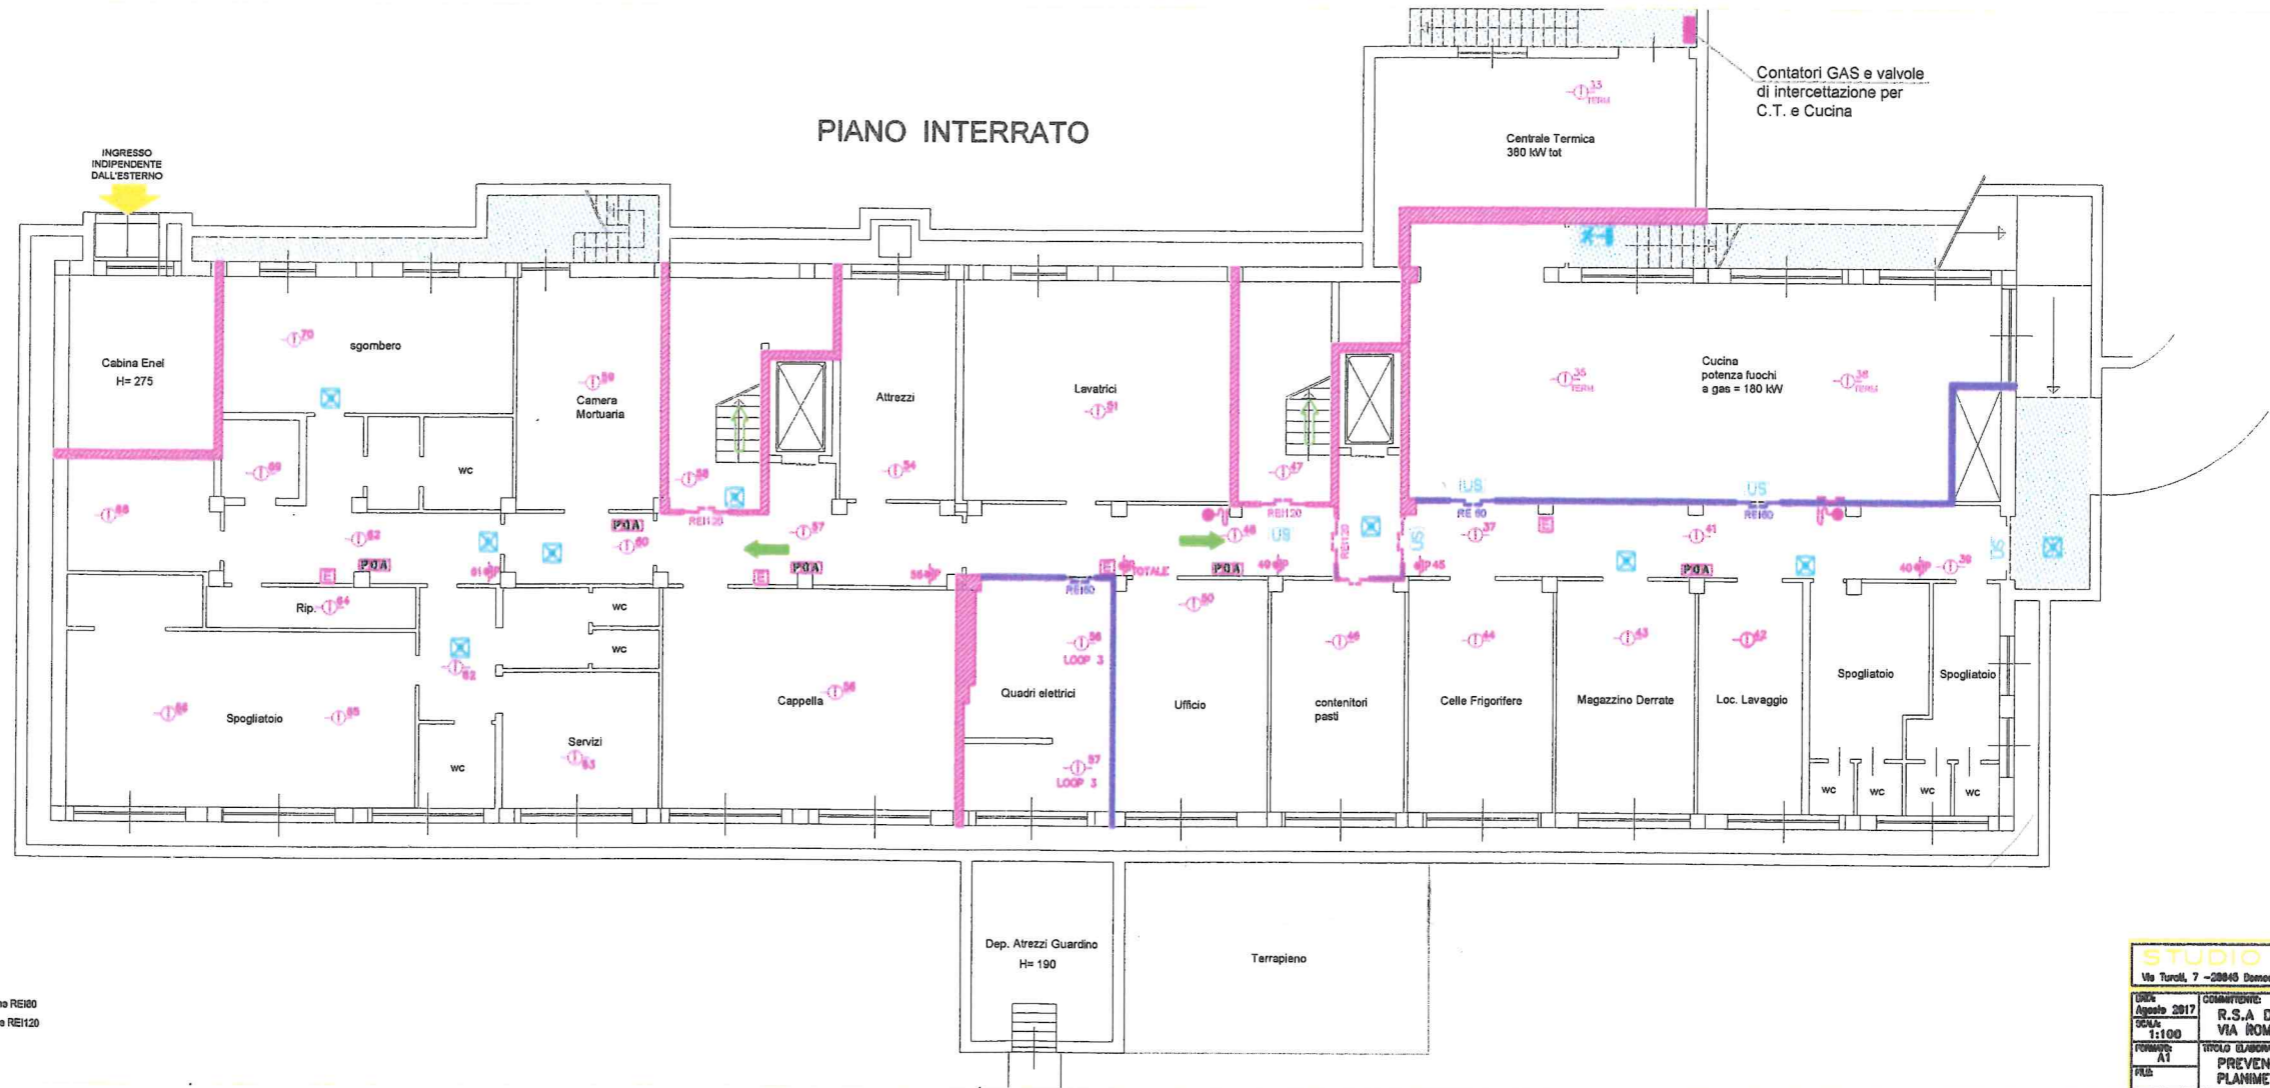

Contatori GAS e valvole di intercettazione per C.T. e Cucina

Centrale Termica 380 kW tot

Cucina potenza fuochi a gas = 180 kW

INGRESSO INDIPENDENTE DALL'ESTERNO

n° 7 moduli totali di uscite

LEGENDA SIMBOLI GRAFICI

PDA	Pannello Ottico Acustico	Rilevatore Ottico di Fumo
RELETTORIO		

compartimentazione REI120

STUDIO TECNICO TORI
Via Turati, 7 - 20045 Domodossola (VC) - Tel.0324/240813 E-mail: studio@stt.tori.it

UNTA Agosto 2017	COMMITTENTE R.S.A DOMODOSSOLA VIA ROMITA -DOMODOSSOLA	PROGETTO VFO
SCALA 1:100	TITOLO ELABORAZIONE PREVENZIONE INCENDI PLANIMETRIA PIANO INTERRATO	
FORMAZIONE AT		
REDAZIONE		