n.12 POSTI LETTO

n.12 POSTI LETTO

PIANO SECONDO

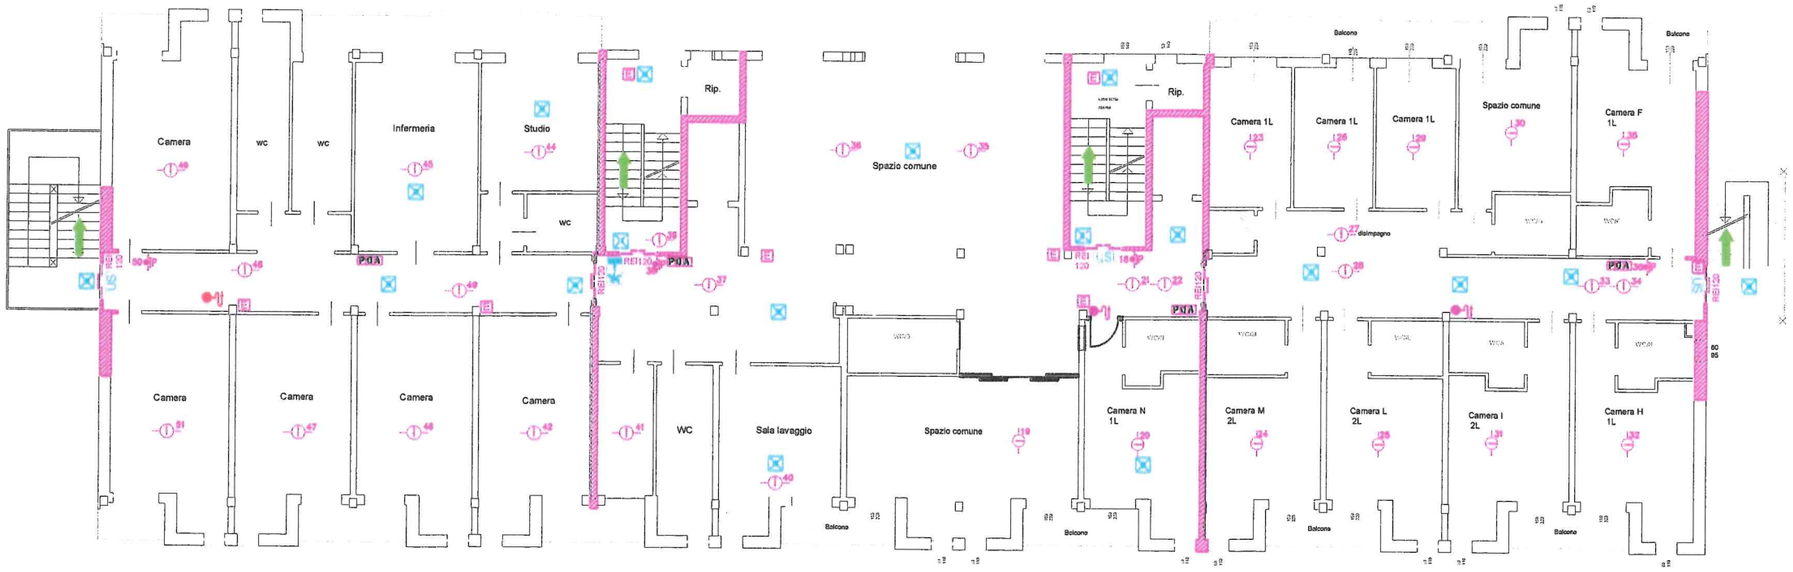
Camera
wc
wc
Infermeria
Studio
wc
Rip.
Spazio comune
Camera
Camera
Camera
Camera
WC
Sala lavaggio
Spazio comune
Balcone
Rip.
Camera 1L
Camera 1L
Camera 1L
Spazio comune
Camera F 1L
Balcone
Balcone
Camera N 1L
Camera M 2L
Camera L 2L
Camera I 2L
Camera H 1L
Balcone
Balcone
Balcone
PDA
REI120
REI120
REI120